

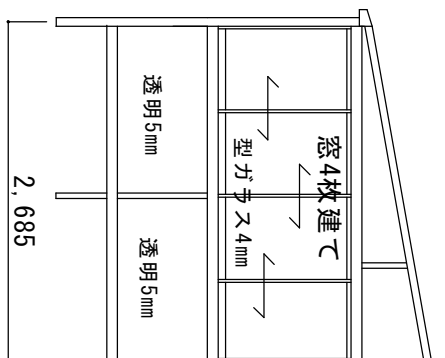
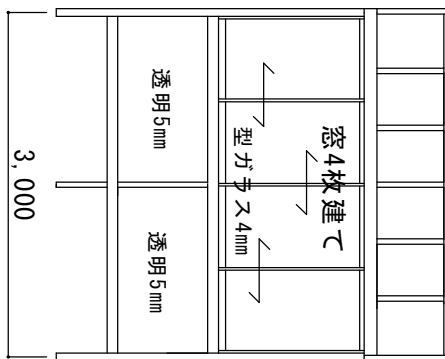


サンルーム

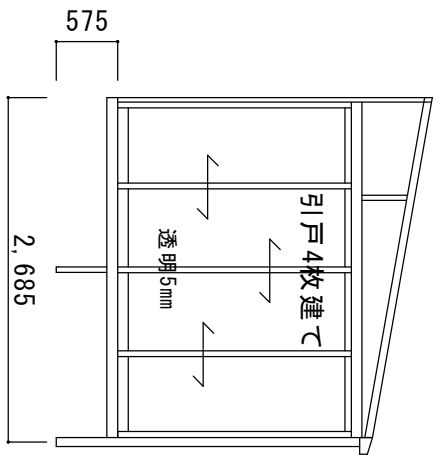


壁付け
物干し有り

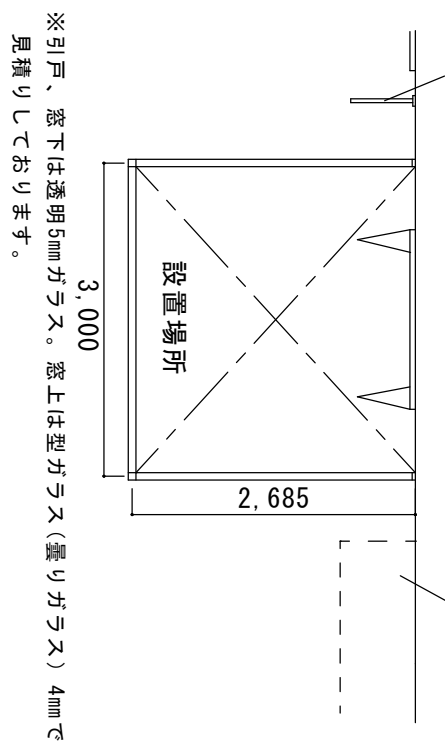

※引戸、窓下は透明5mmガラス。窓上は型ガラス(曇りガラス)4mmで見積りしております。

北面

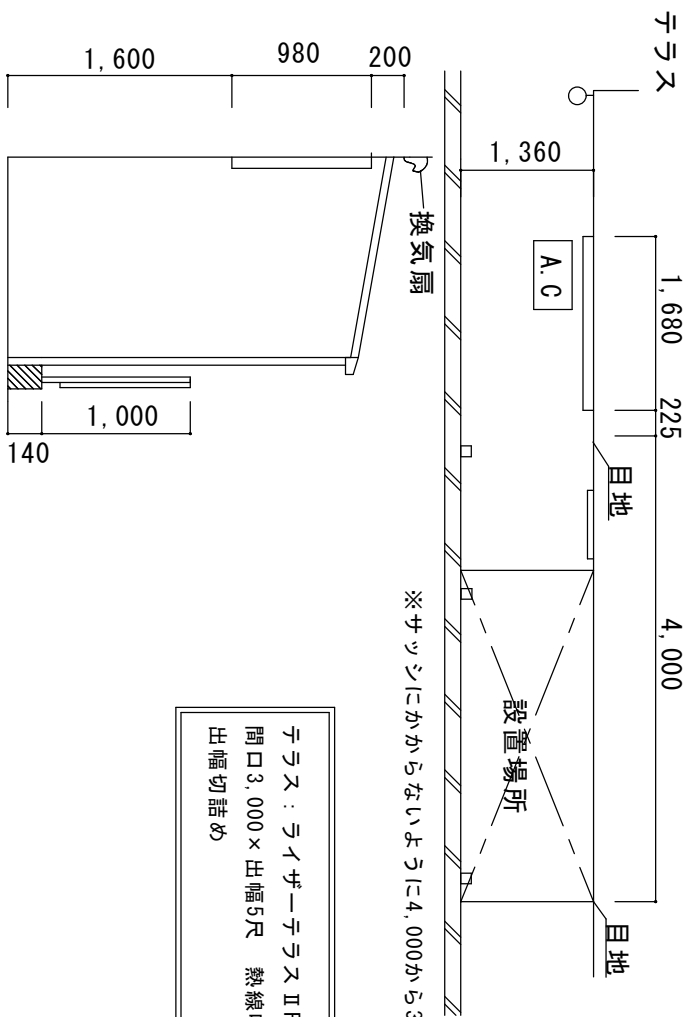

サンルーム：ほせるんですⅡ 床納まりF型 シヤインゾー
間口3,000×出幅9尺
標準ポリカ(クリアマット) デッキ石目
全て外網戸、側面付物干し、内部日除け付き

テラス：ライザーテラスⅡF型 シヤインゾー
間口3,000×出幅5尺 熱線吸収アクリポリカ(ジュールスモーク)
出幅切詰め

サンルーム, C 0m

担当者 宮本

〒010-0967 秋田市高橋幸町17-21 TEL0120-223-544

設計年月日 2008.9.29

工事名称

承認印

図面名称

平面図・立面図

図面番号 A-01

縮尺