



平面図

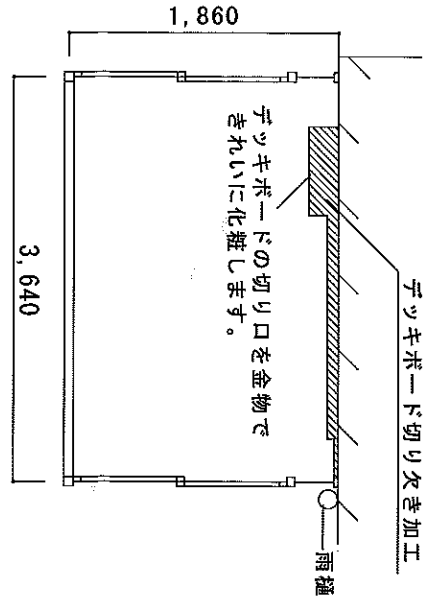


立面図

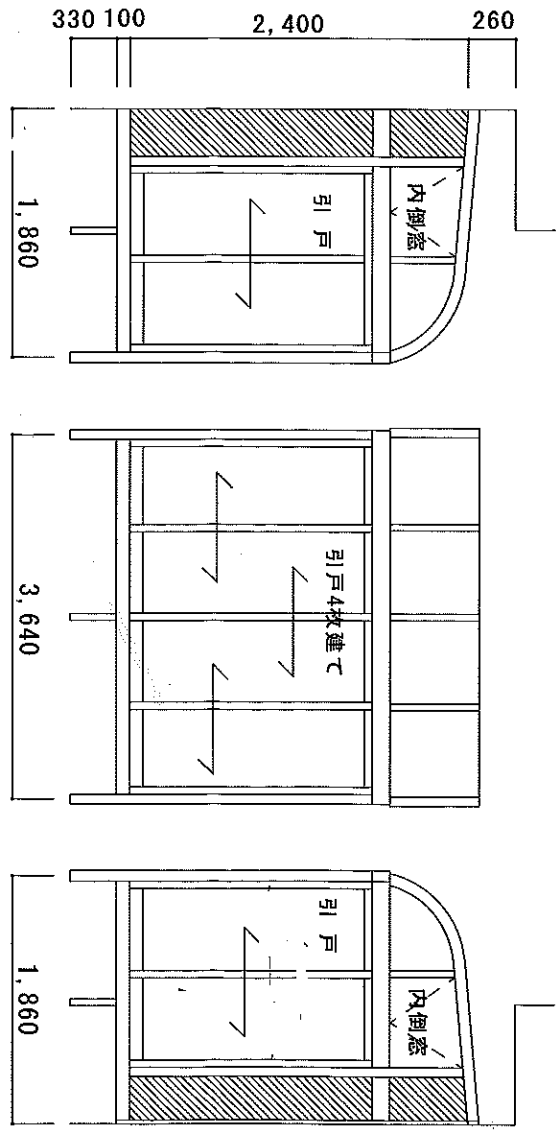

※斜線部はアルミパネルとなります。

サンルーム床部分詳細図

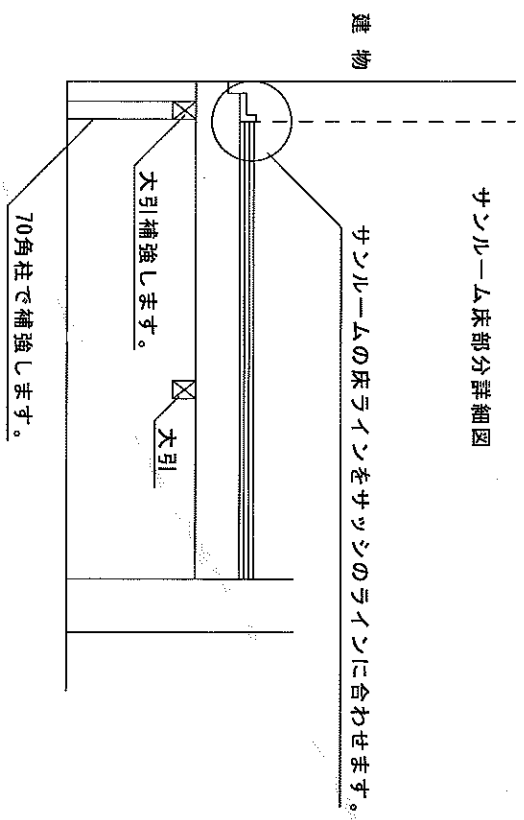

仕様	トステム ルームトラスフロア納まり 2間×6尺 シヤインゾレール アルタイア アクリル 内倒し窓 5mm透明ガラス仕様
オプション	・カーテンレール付き (全面) ※カーテンは別途です。 ・網戸付き
備考	・フロア一材切り欠き、化粧加工有り ・大引き追加補強有り

訂正	サンルーム.COM	担当者 宮本	設計年月日 2008.10.16	工事名称 平面図・立面図	図面番号 A-01
	〒110-0867 秋田市南陽町7-21 TEL0121-223-544		承認印	図面名称	縮尺