



2F バルコニー屋根 平面図

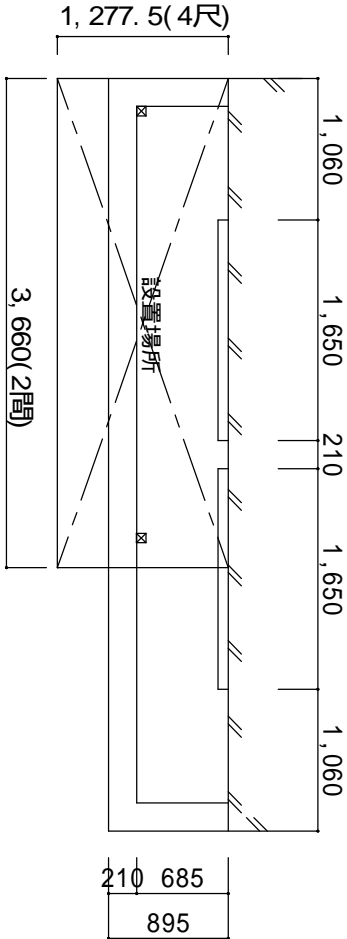


側面図

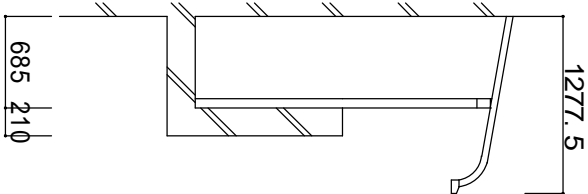


ライザーテラス R型バルコニー屋根仕様  
サイズ: 2間×4尺  
屋根材: ポリカ(クリアマット) H22.8.30変更  
本体色: シヤイングレー  
オアション: なし

1F サンプルム 立面図

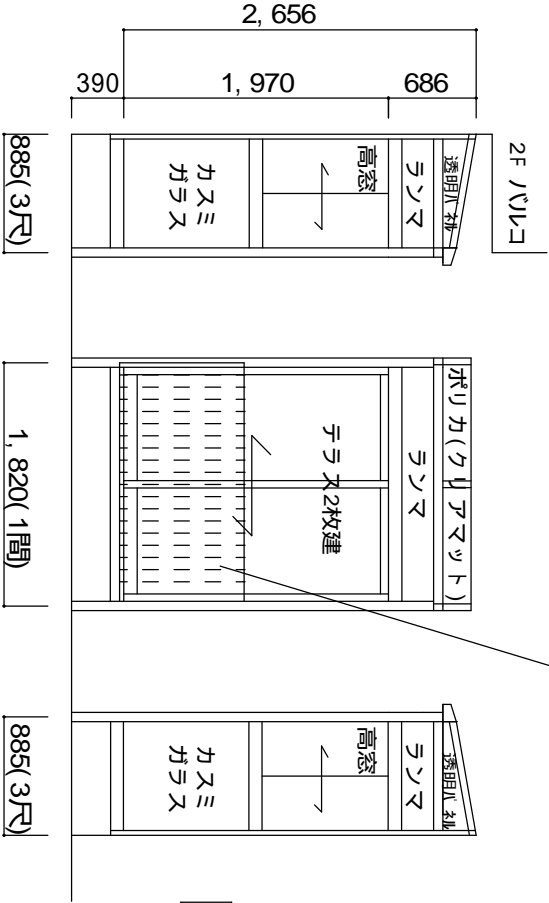

前面格子製作(H22.8.30)  
18格子

平面図

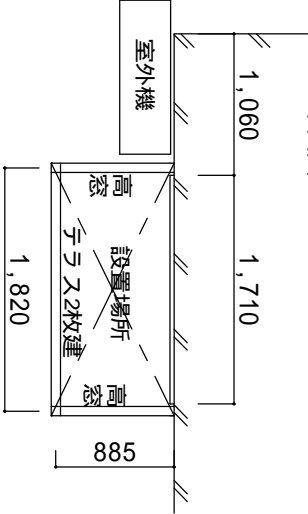

ほせるんです F型床納まりランサ付  
サイズ: 1間×3尺  
屋根材: ポリカ(クリアマット)  
床材: デッキグレー  
ガラス: 高窓下のみ カスミガラス(半透明)  
その他は透明5mmガラス  
本体色: シヤイングレー  
オアション: 網戸、カーテンレール、側面付物干し  
前面格子

柱は土間にアンカー止めとします。

訂正	ご確認印	サンルーム.COM 〒010-0967 秋田市高橋幸町17-21 TEL0120-223-544	担当者	設計年月日	工事名称	図面番号 A-01
				承認印	図面名称 平面図・立面図	縮尺