



1Fテラス 平面図

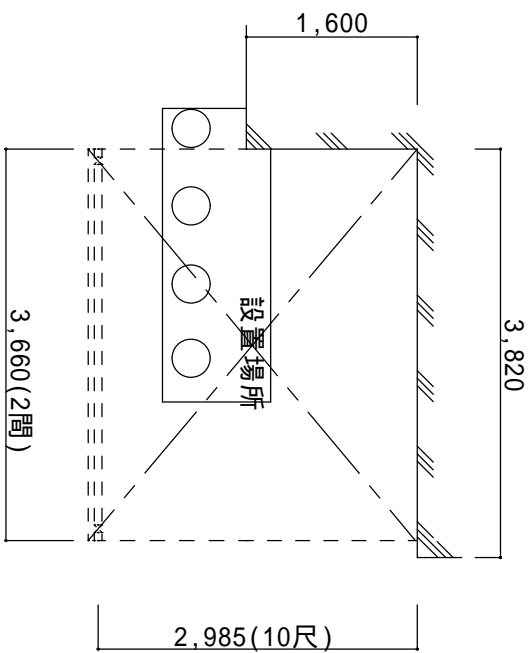

ライザーテラス R型 ポリカクリアマット
 シヤイングレイド、物干シロイド付き
 1Fのみ設置

1Fテラス側面図

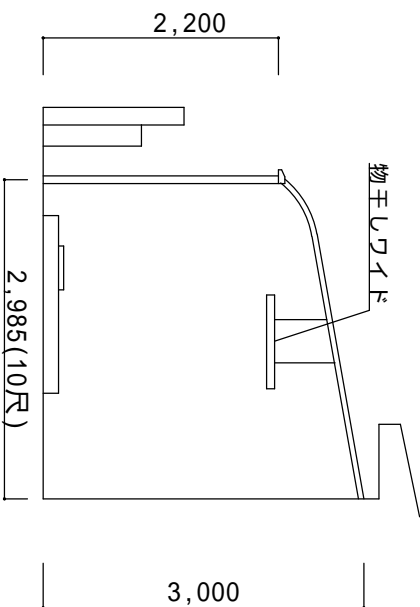

ご確認印	サニールム.コム 〒010-0967 秋田市高橋幸町17-21 TEL0120-223-544	担当者 宮本	作成日 承認印	工事名称 図面名称	平面図・立面図	縮尺 A・01
------	--	-----------	------------	--------------	---------	------------