



立面図

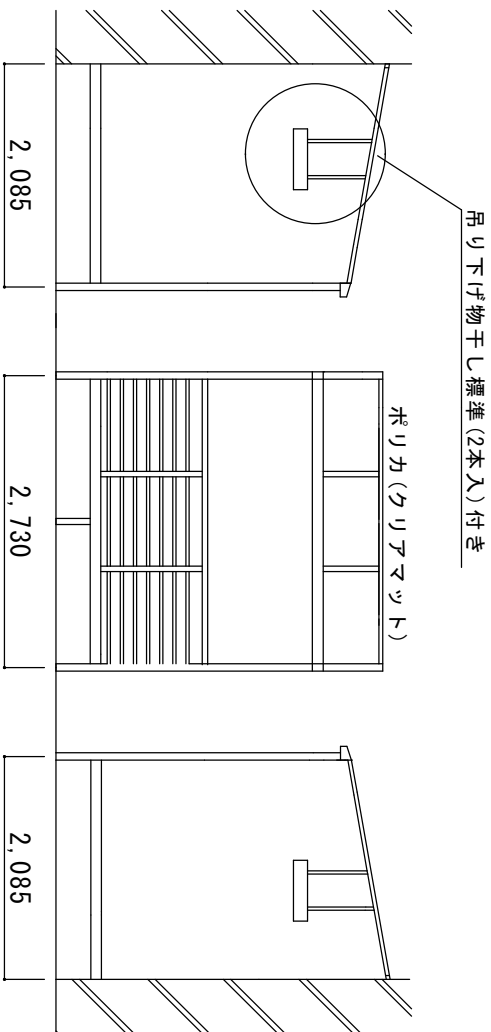

※柱は土間にアンカー止

平面図

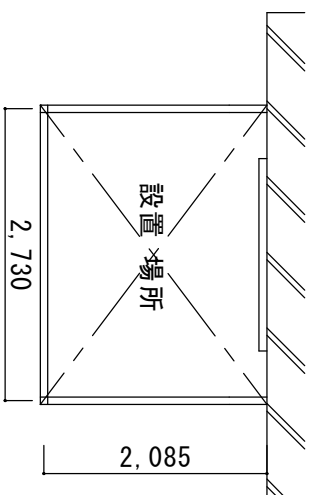

仕様	トステム ほせるんですIIオーブントアイブ 積雪50cmタイプ 屋根材：標準ポリカ(クリアマット) デッキボート木目 本体色：オータムブラウン
オプション	吊り下げ物干し標準 (2本入)
備考	・2/19 積雪50cmタイプにて決定。

訂正	二重認印	サニールム.Com 〒010-0967 秋田市高橋幸町17-21 TEL:0120-223-544	担当者 宮本	設計年月日 2009.2.18	工事名称 図面名称	図面番号 A-01
				承認印	平面図・立面図	縮尺