
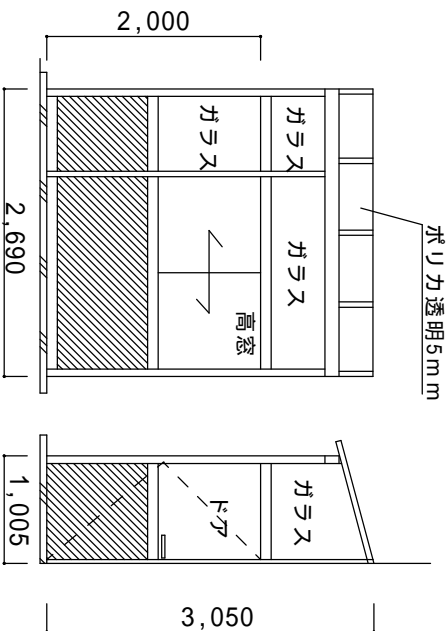


決定図

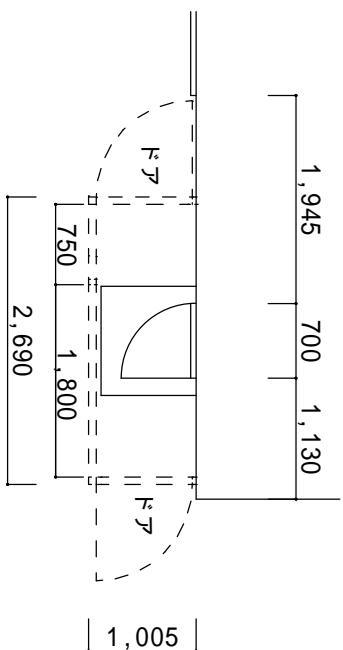

土間 3,000 予定
土間 1,200 予定

斜線部アルミパネル シヤイングレー

ツインガード スタンダードタイプC型
間口2,690×出幅1,005
標準屋根付(ポリカ透明5mm)
高窓網戸付き
シヤイングレー
備考：土間工事別途 土間完了後取り付け

ご確認印	サニール・コム 〒010-0967 秋田市高橋幸町17-21 TEL0120-223-544	担当者	作成日	工事名称	縮尺
			承認印	図面名称	A-01
				平面図・立面図	