



決定図

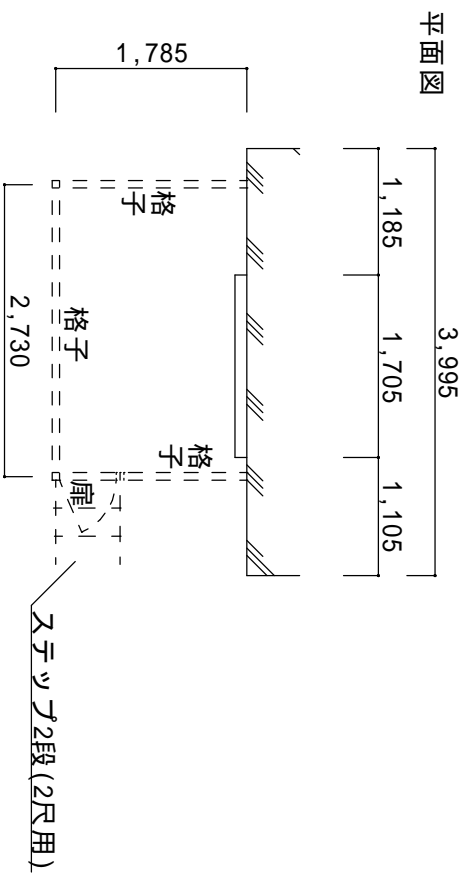

側面付け物干しをご希望の為、70角で下地(梁)を作り(左右)、物干しを取り付けします。
吊り下げ物干しの場合は、不要

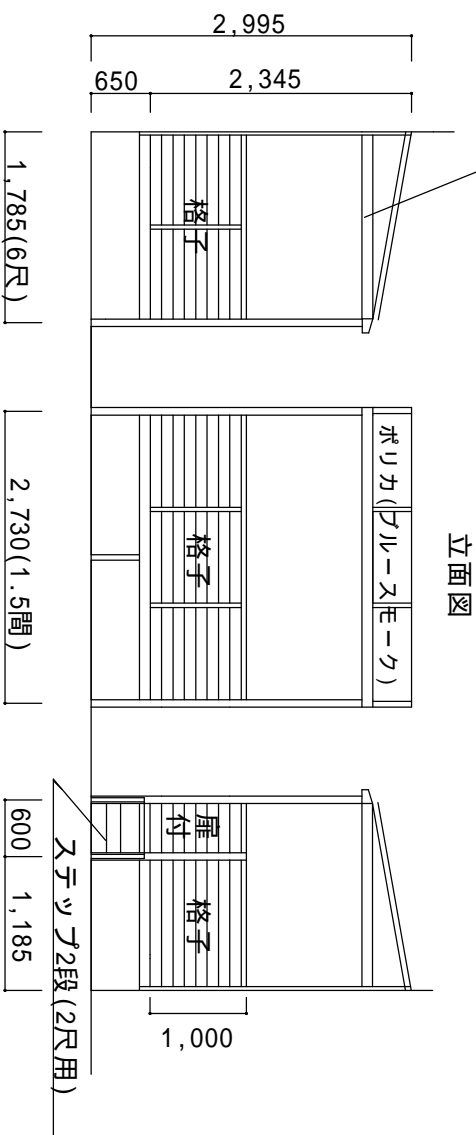

床仕上がりが高い為、長尺用柱を使用します。

- ほせるんです オープンタイプ ガラス無しタイプ
- サイズ：間口1.5間×出幅6尺 長尺用柱使用
- 床材：デッキボード(石目調)
- 屋根材：ポリカ(ブルースモーク)
- オプション：側面付物干し + 70角下地
- ステツプ2段(2尺用)×1セット

ご確認印	サンルーム.COM 〒010-0967 秋田市高橋幸町17-21 TEL0120-223-544	担当者 宮本	作成日 承認印	工事名称 図面名称 平面図・立面図	縮尺 A-01
------	---	-----------	------------	-------------------------	------------