

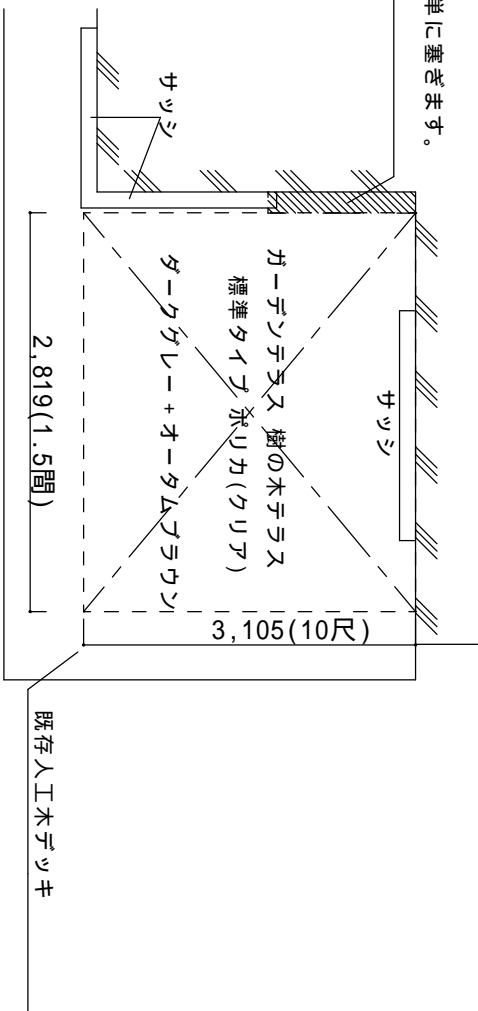


決定図

雨仕舞の対策として
パネルとシリコンで簡単に塞ぎます。
(現場合わせ)

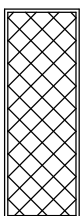


その他 窓用アルミ三面格子 ホワイト×1箇所
窓寸法 H 700 × W 1,960

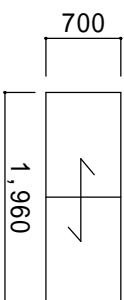

アルミ三面格子(ヒシクロス)で見ます。
特注で手配しますので出来寸教えてください。

オアション
内部日よけ(グレー)、側面フイックス
可動竿掛け(着脱式 2本入)付き

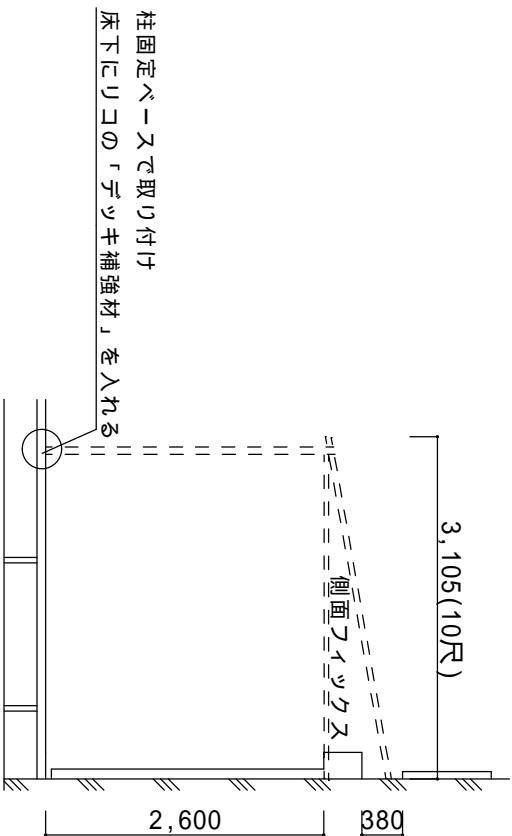

ご確認印	サンルーム.COM	担当者 宮本	作成日 承認印	工事名称 図面名称 平面図・立面図	縮尺 A-01
	〒010-0967 秋田市高橋幸町17-21 TEL.0120-223-544				