




神壁～サンルーム柱芯 360離してスタートです。

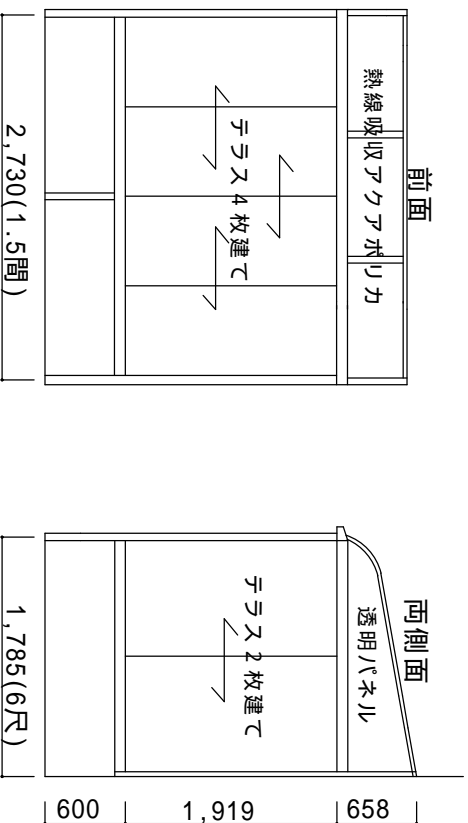

1F ほせるんです R型床納まり 間口1.5間×出幅6尺
 屋根材：熱線吸収アクリルボリカ(ライトブルー) 床材：デッキボード(木目調)
 透明5mmガラス 本体色：オータムブラウン
 オアション：網戸、内部日よけ、側面付け物干し
 備考：床下が高い為、柱は「長尺柱」を使用します。

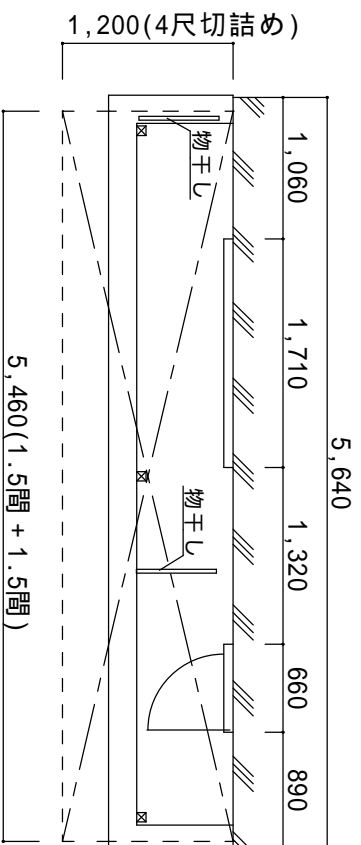

取付位置は躯体芯振り分けとします。

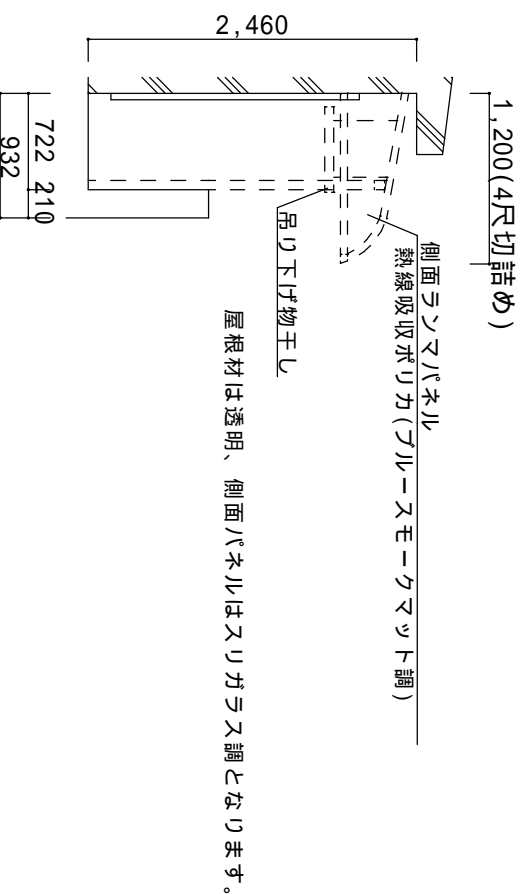

屋根材は透明、側面パネルはスリガラス調となります。

2F ライザーテラス R型造り付けバルコニー用 間口3間×出幅4尺詰め
 出幅自在桁仕様 屋根材：熱線吸収アクリルボリカ(ライトブルー)
 本体色：オータムブラウン 上止め
 オアション：吊り下げ物干し標準(2本入)、側面ランスパネル
 備考：柱移動範囲内にする為、出幅切詰めとなります。

決定図

ご確認印	サンルーム.COM	担当者	宮本	作成日	工事名称	平面図・立面図	縮尺
	〒010-0967 秋田市高橋幸町17-21 TEL0120-223-544						A-01