


# 決定図

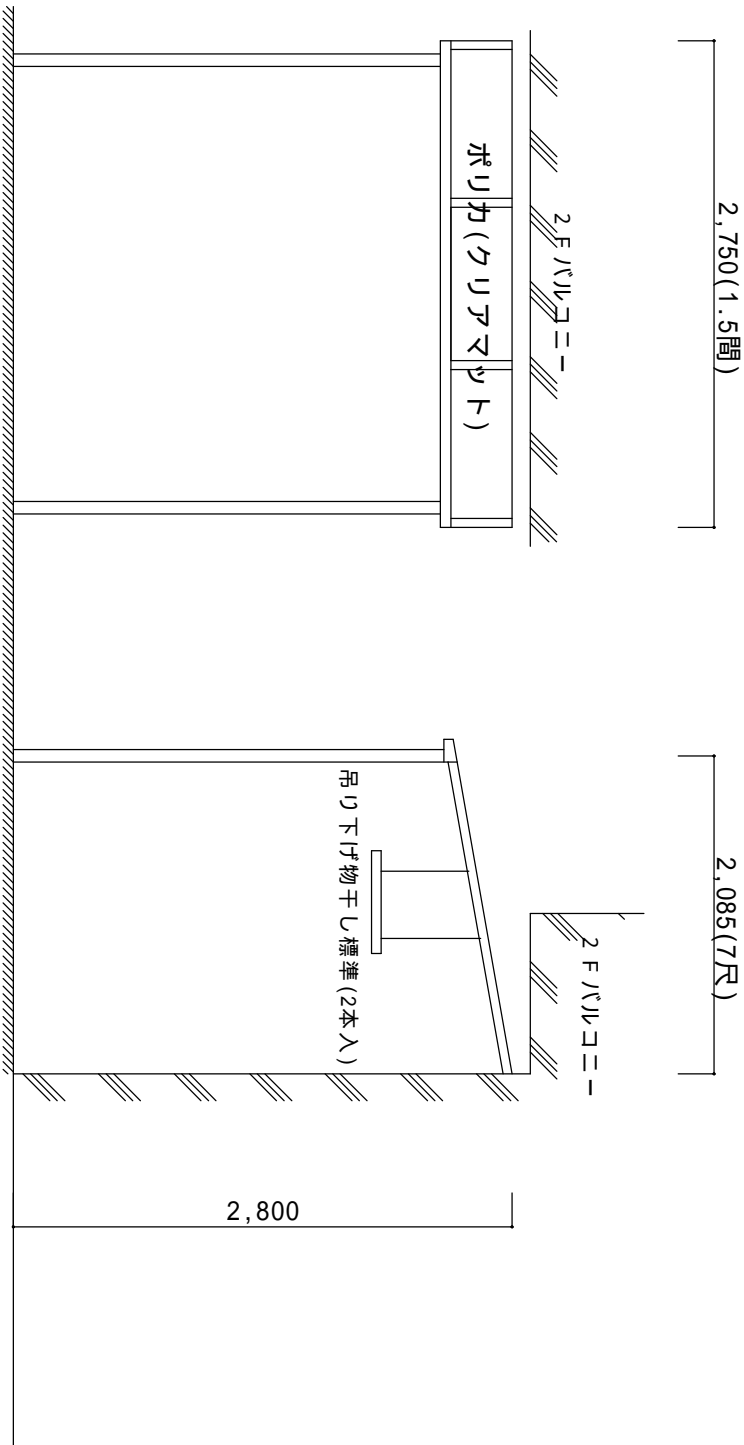

ライザーテラス F型標準タイプ  
 間口1.5間×出幅7尺 ポリカ(クリアシート)  
 シヤインゲレ  
 吊り下げ物干し標準(2本入)付き  
 備考：土間工事別途、屋根勾配は標準とします。(10°勾配)

ご確認印	サンルーム.COM	担当者	作成日	工事名称	縮尺
	〒010-0967 秋田市高橋幸町17-21 TEL0120-223-544	宮本	承認印	平面図・立面図	A-01