
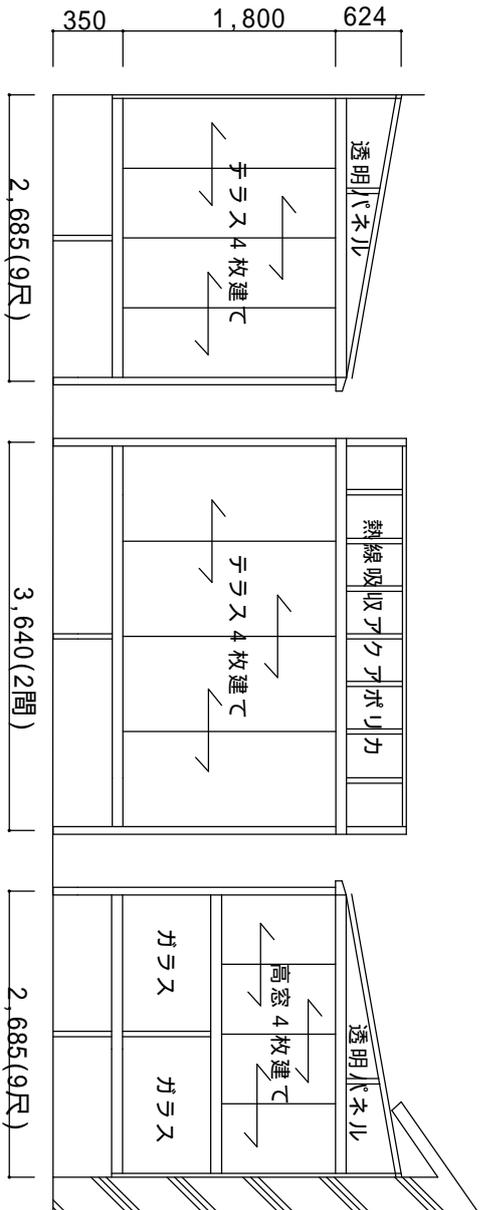


# 決定図

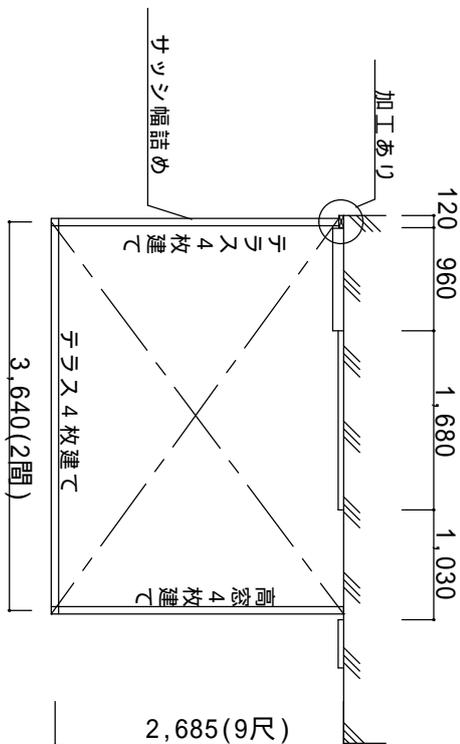

住宅屋根の関係で高さ詰めとなります。 1,800mm

- ほせるんです F型床納まり
  - 一般地域仕様(積雪20cmタイプ)
  - 間口2間×出幅9尺
  - 屋根材: 熱線吸収アクリボリカ(ライトブルー)
  - 床材: 木製フローリング
  - 透明5mmガラス
  - 本体色: ホワイト
  - オプシヨソソ: 吊り下げ物干し標準(2本入)付き
  - 網戸(サイズ特注)
  - カーテンレール(三方)
- 備考: 高さ切詰め(サッシは全て特注)  
外観左側壁面加工あり

ご確認印	サンルーム.COM	担当者	宮本	作成日	工事名称	縮尺
	〒010-0967 秋田市高橋幸町17-21 TEL0120-223-5444				平面図・立面図	A-01
				承認印		