



決定図

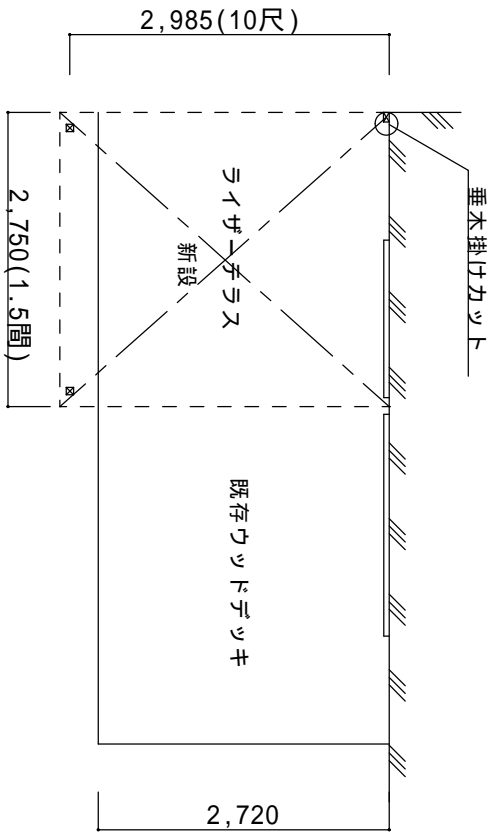

ライザーテラス F型 長尺柱
 一般地域仕様(積雪20cmタイプ)
 間口1.5間×出幅10尺
 屋根材: 熱線吸収アクリルポリカ(ライトブルー)
 本体色: ホワイト
 備考: 垂木掛けカットあり

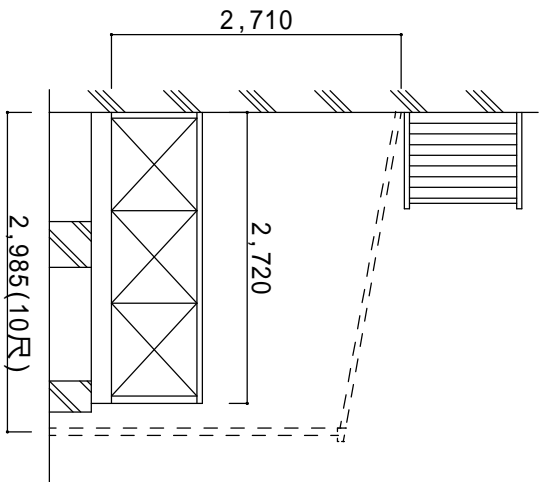

ご確認印

サンルーム.COM

〒010-0967 秋田市高橋幸町17-21 TEL0120-223-5444

担当者

宮本

作成日

承認印

工事名称

図面名称

平面図・立面図

縮尺

A-01