


平面図

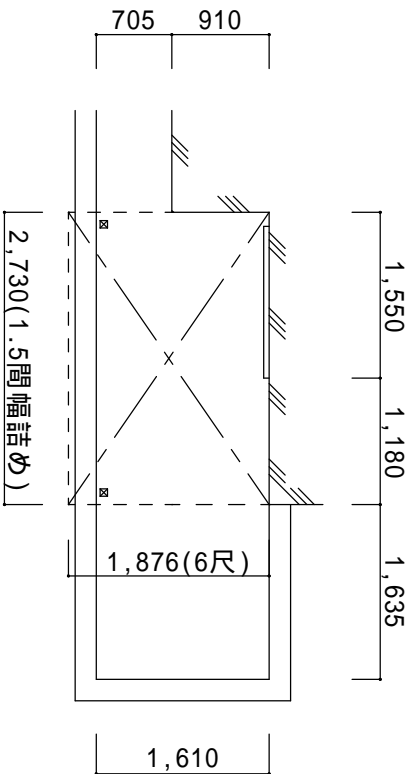

パワーアルファL型出幅自在桁仕様(軒先有り)

一般地域仕様(積雪30cmタイフ)


間口1.5間 × 出幅6尺

屋根材：ポリカ(ブルースモーク)

本体色：シャイングレー

備考：間口幅詰め

立面図

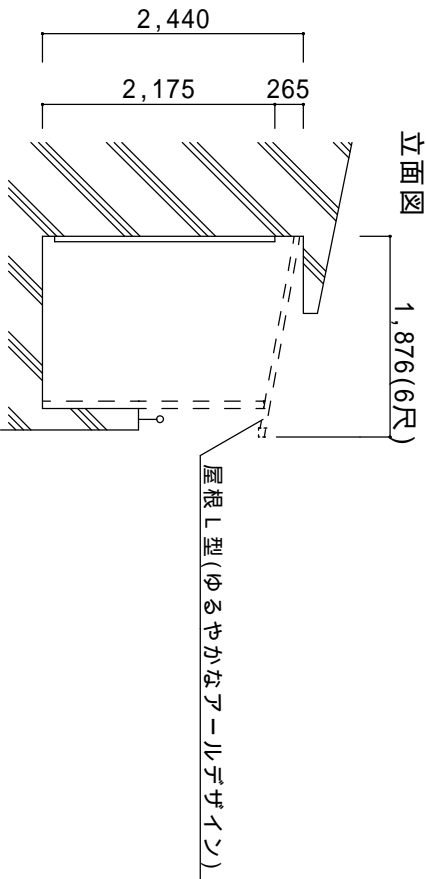

ご確認印

サンルーム.COM

〒010-0967 秋田市高橋幸町17-21 TEL0120-223-5444

担当者

宮本

作成日

承認印

工事名称

図面名称

平面図・立面図

縮尺

A-01