



平面図

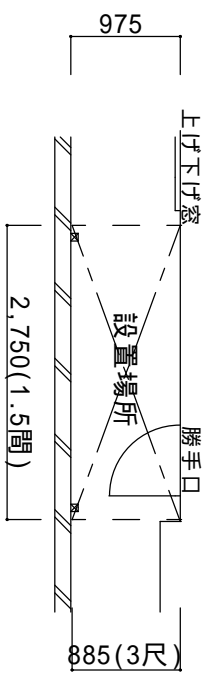

- ライサータラス R型 標準仕様 長尺柱使用
- 一般地域仕様(積雪20cmタイプ)
- 間口1.5間×出幅3尺
- 屋根材：ポリカ(クリアマット)
- 本体色：シャイングレー
- オプション：前面スクリーン2段 塞ぎ材付き
- パネルはポリカ(クリアマット)

立面図

柱は「長尺柱」となります。

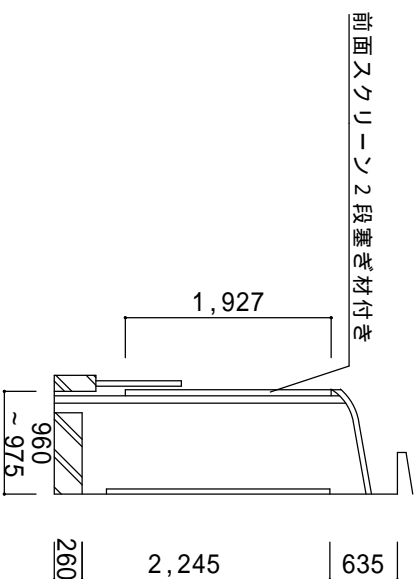

左右でアロックスまでの寸法が違います。  
柱とアロックスの間は隙間空きます。

決定図

ご確認印	サンルーム.COM	担当者 宮本	作成日 承認印	工事名称 図面名称	縮尺
	〒010-0967 秋田市高橋幸町17-21 TEL0120-223-5444			平面図・立面図	A-01