


1F サンプルーム図面


平面図

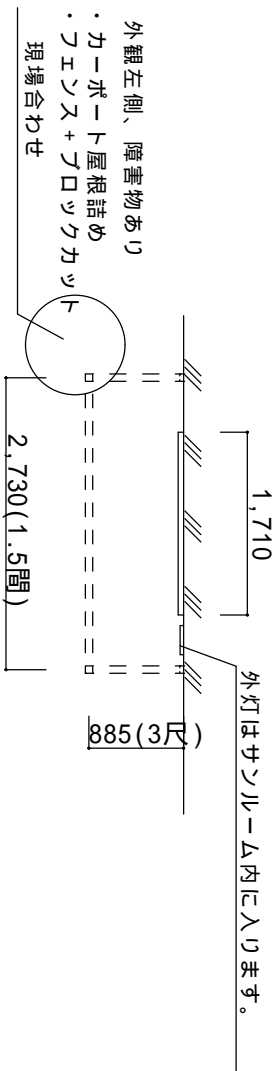

決定図

ぼせるんです R型600床納まり
 サイズ：間口1.5間×出幅3尺
 屋根材：ポリカ（ジュールスモーグ）
 床材：デッキボード（グレー）
 ガラス：透明5mmガラス
 本体色：オータムフラウン
 オプション：前面網戸
 備考：カーポートカット、フェンス+プロックカット工事あり

立面図

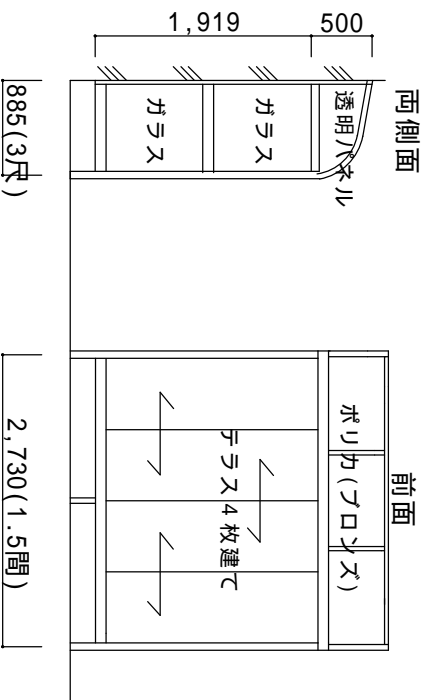

サンプルーム床仕上がりは、住宅サツシ下端から150mm程度下がります。

ご確認印	サンプルーム.COM	担当者 宮本	作成日 承認印	工事名称 図面名称	縮尺
	〒010-0967 秋田市高橋幸町17-21 TEL.0120-223-5444			平面図・立面図	A-01