



リコステージ 敷地に合わせたパターンの(台形仕様)

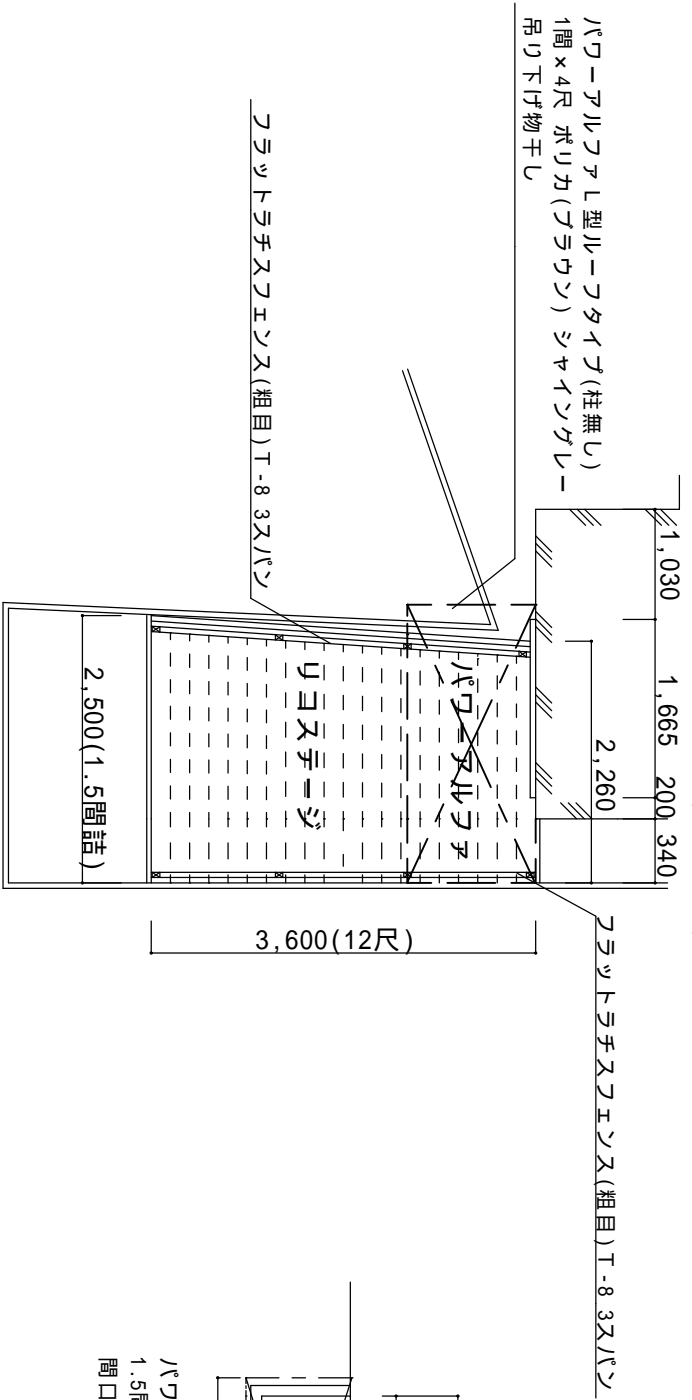

2Fバルコニー屋根

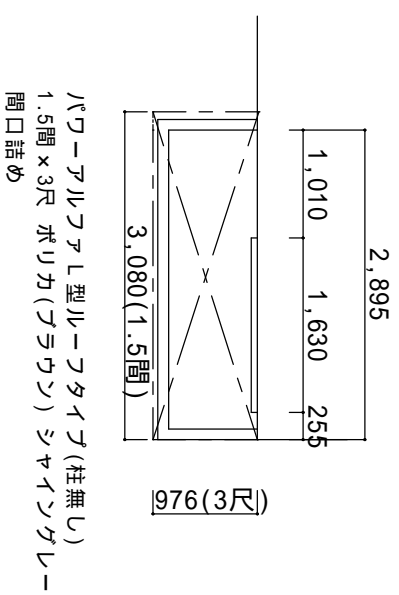

ご確認印	サンルーム.COM	担当者	作成日	工事名称	縮尺
	〒010-0967 秋田市高橋幸町17-21 TEL0120-223-5444		承認印	平面図・立面図	A-01