



平面図

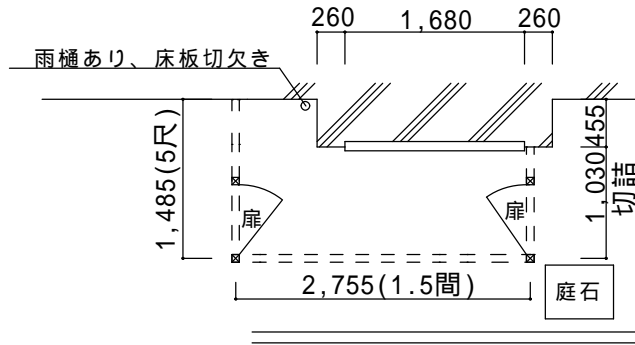

ガーデンステージ【LIXIL】
 1.5間詰め×5尺詰め 内開き扉 両サイド
 デッキボード(木目調)
 本体色：ブロンズ
 備考：外観右側出幅詰め R C ビス使用

側面図

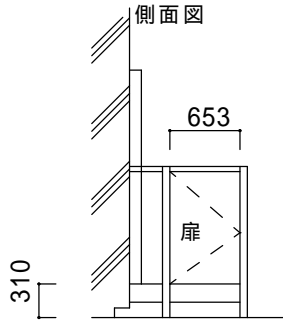

根太掛け部のコード、下地の位置に注意してください。

決定図

----- ----- -----	ご確認印	サンルーム.COM 〒010-0967 秋田市高陽幸町17-21 TEL0120-223-544	担当者	作成日	工事名称	A - 01
			宮本	2012.5.26	平面図・立面図	
				承認印	図面名称	縮尺