


※屋根は幕板ぎりぎりより出します。

側面パネルは透明となります

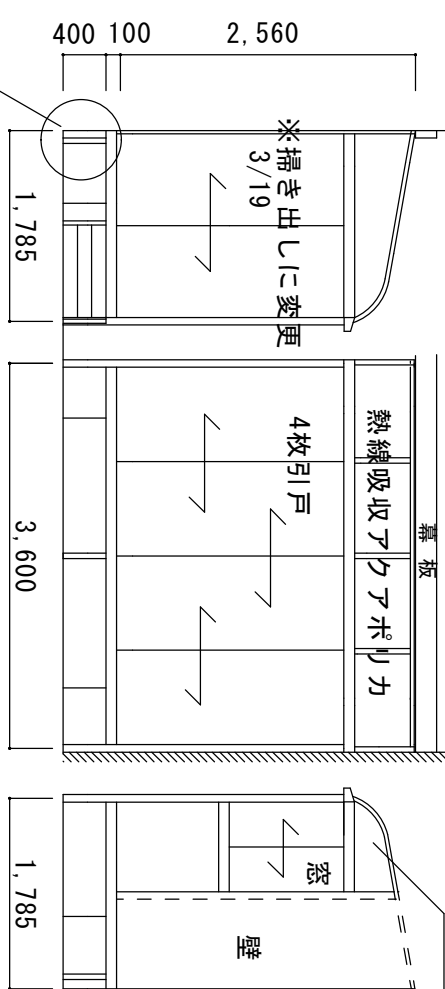

基礎部分に根太掛けを設置しますので床下がり防止の為に補強を取ります。(両サイド)

仕様	ほせるんですII R型 床納まり(塩ビデッキゲラー)) 2間×6尺 片袖納まり 熱線吸収アクリルカ(ブルーヌモーク) 一般地域用 本体色: オータムブラウン
オプション	網戸、側面付け物干し、カーテンレール付き
備考	<ul style="list-style-type: none"> <li>・内部日除け無しに変更です。</li> <li>・間口切詰め、高さ切詰め</li> <li>・床部分下がり防止補強(根太掛けが基礎にくる為)</li> </ul>

※オプション ステツプ2段(3尺用)追加。(3/21TEL有り)  
 ※西側を窓から掃き出しに変更。(3/19メール有り)  
 ※本体色オータムブラウンに変更。(3/14TEL有り)

訂正	二重認印	サンルーム.Com	担当者	宮本	設計年月日	2009.3.23	工事名称	平面図・立面図	図面番号	A-01
		〒010-0967 秋田市高橋幸町17-21 TEL0120-223-544			承認印				縮尺	