



立面図

センサーライト有り。移設が必要です。
側面パネル切り欠き

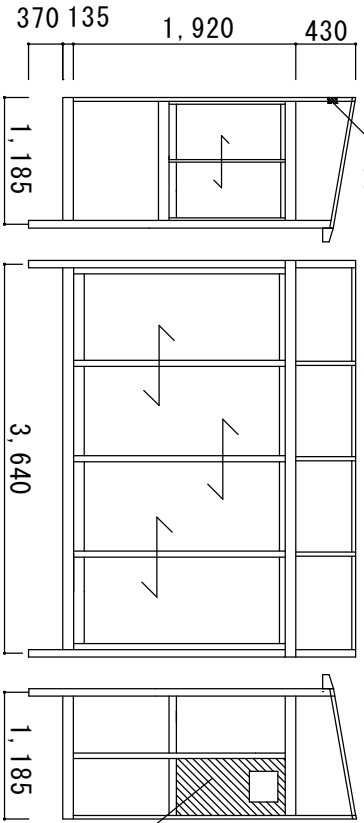

換気扇＋パネル

平面図

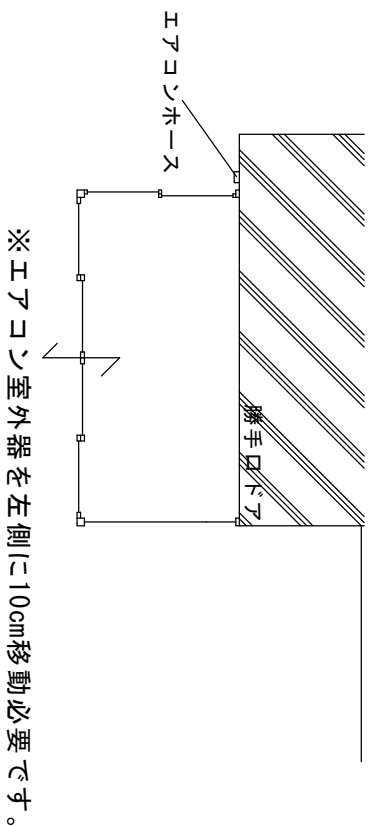

320

仕様	ほせるんですⅡ F型 一般地域タイプ ポリカ(ブルースモーク) 床納まり(デツキボードグレー) グラツク
オプション	網戸 カーテンレール ほせるん棚 換気扇 吊り下げ物干しコイル(2本入)
特記事項	※センサーライトの移設は施主様作業となります。 ※エアコン室外機の移設は施主様作業となります。

訂正	サンルーム. Com	担当者	設計年月日 2007.12.12	工事名称 平面図・立面図	図面番号 A-01
	〒010-0967 秋田市高橋東町17-21 TEL020-223-544		承認印		縮尺