



間口サイズ1間で決定です。

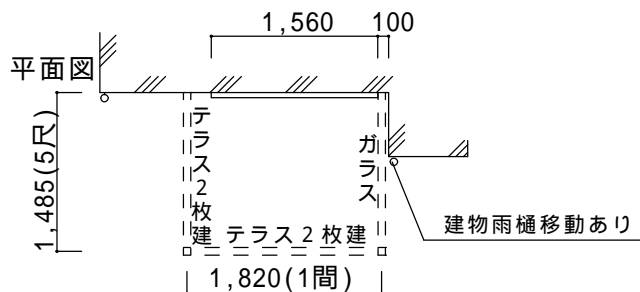

ほせるんです R型600床納まり
 サイズ：間口1間×出幅5尺
 屋根材：ポリカ（ブルースモーク）
 床材：人工木 ソフトブラウン
 ガラス：透明5mm
 本体色：シャイングレー
 オプション：網戸、側面付け物干し
 備考

- ・雨樋振り直し(材料当社手配)
- ・物干し高さ調整金具追加 5/23 床から1,700の位置とする

立面図

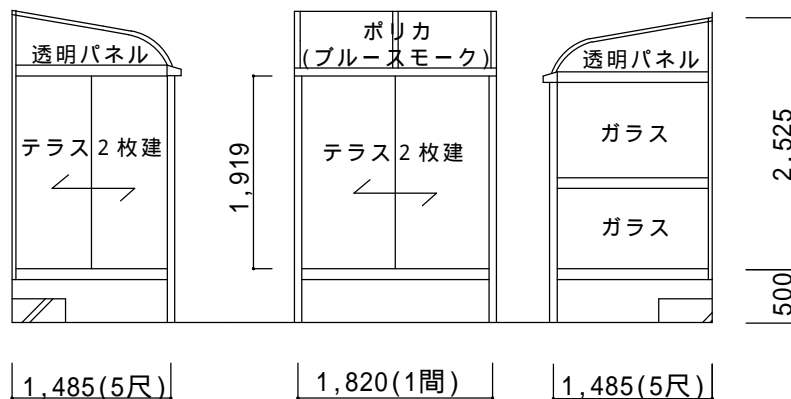

決定図

----- ----- -----	ご確認印	サンルーム.COM 〒010-0967 秋田市高陽幸町17-21 TEL0120-223-544	担当者	作成日	工事名称	A - 01
			宮本	2012.5.23	平面図・立面図	
				承認印	図面名称	縮尺