


平面図

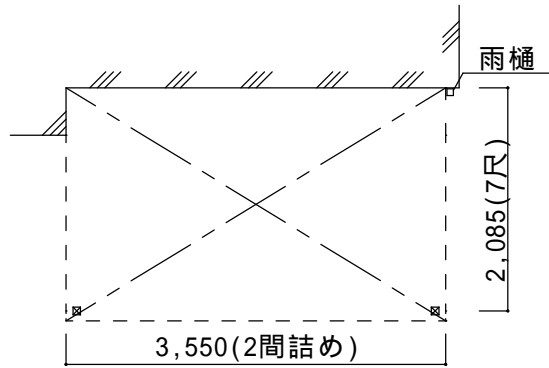

ライザーテラス R型600 長尺柱仕様

サイズ：間口2間詰め×出幅7尺


屋根材：熱線吸収アクアポリカ(ライトブルー)

本体色：オータムブラウン

備考

- ・間口切り詰めあり
- ・外灯移動は別途

立面図

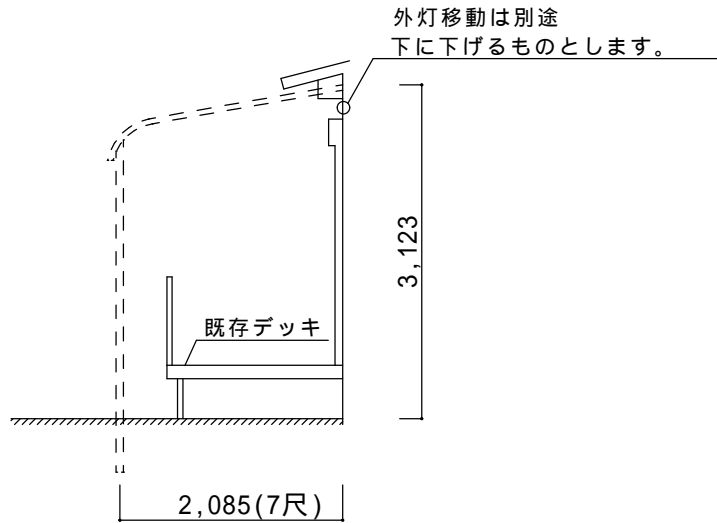

決定図

----- ----- -----	ご確認印	サンルーム.COM 〒010-0967 秋田市高陽幸町17-21 TEL0120-223-544	担当者	作成日	工事名称	A - 01
			宮本	2012.7.19	平面図・立面図	
				承認印	図面名称	縮尺