


平面図

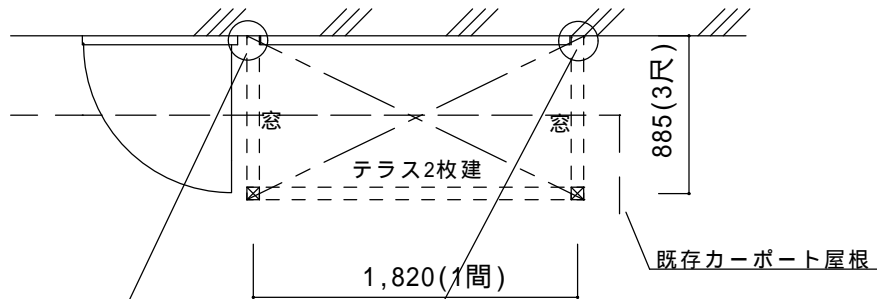

ほせるんです F型600床納まり

サイズ：間口1間×出幅3尺

屋根材：ポリカ（クリアマット）

床材：デッキボードグレー

ガラス：透明5mm


本体色：オータムブラウン

オプション：網戸付



備考

- ・下地三方角パイプふかし工事あり
パイプの小口は、コーキング塞ぎとします。

プレハブ柱カバー

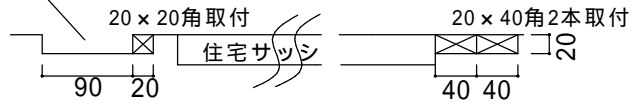

鉄骨系プレハブの建物です。
プレハブ柱カバーが外壁よりも20mm出ているので
下地三方に角パイプを廻します。

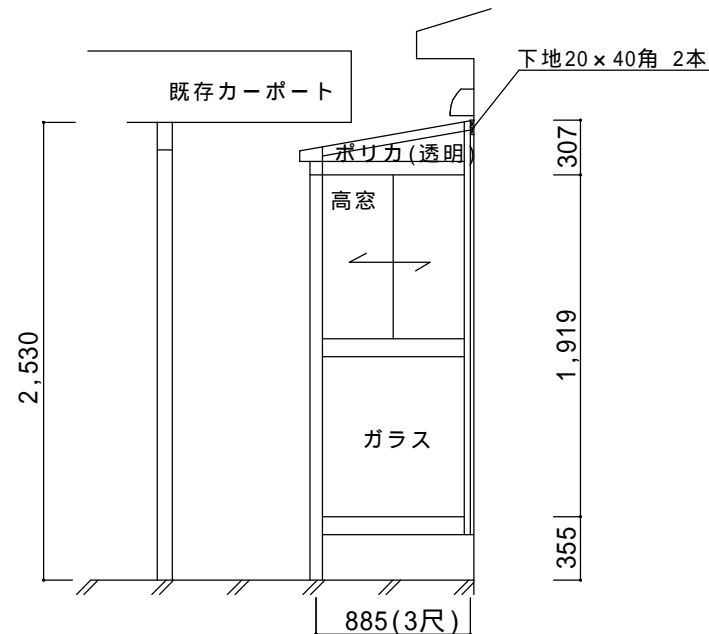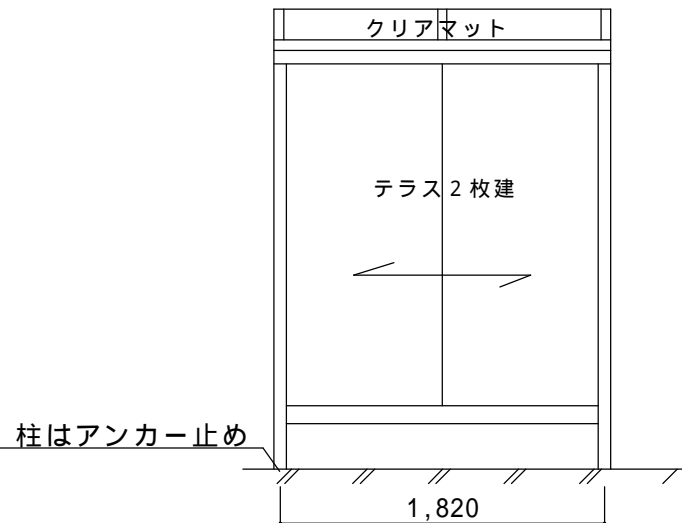

ご確認印

サンルーム.COM

〒010-0967 秋田市高陽幸町17-21 TEL0120-223-544

担当者

作成日

工事名称

A-01

承認印

図面名称

平面図・立面図

縮尺