


斜線部
パネル

戸袋逃げ柱
※サッシ枠をかわします

立面図

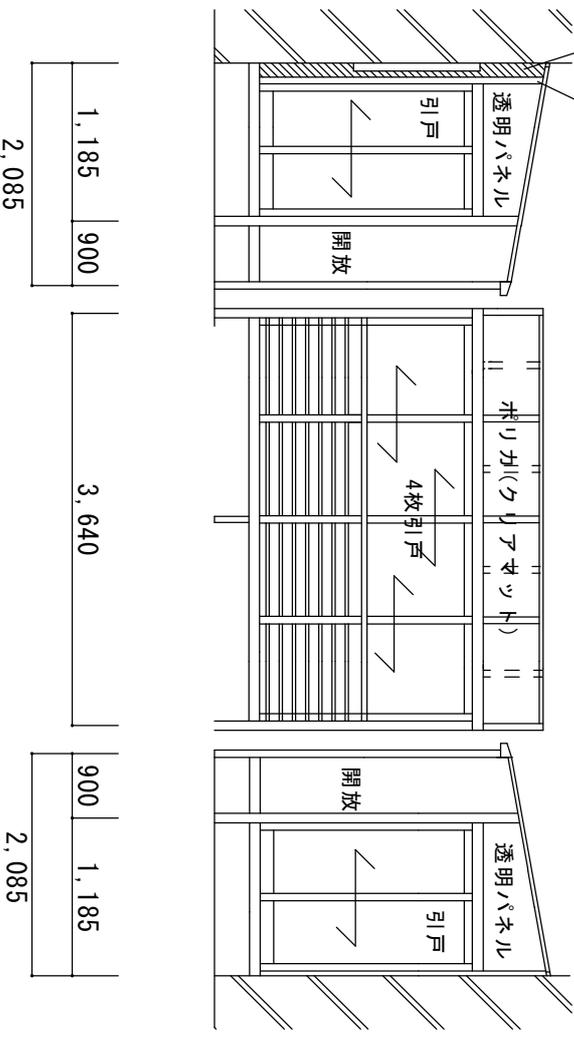

仕様	トステム ほせるんですIIハーワ囲いタイプ 積雪50cmタイプ 屋根材：ポリカーボネート クリアマット(すりガラス調) デッキボート木目 本体色：シャイングレー
オプション	<ul style="list-style-type: none"> 側面付け物なし (内部用) 網戸付き 戸袋逃げ柱使用
備考	<ul style="list-style-type: none"> 既存のウッドデッキの撤去処分は別途です。 外観左、サッシ縦枠前に「逃げ柱」がくる為、多少の隙間ができません。

訂正	二重認印	担当者	設計年月日	工事名称	図面番号
		宮本	2009.7.14	平面図・立面図	A-01
サニールム.COM		縮尺			
〒010-0967 秋田市高橋幸町17-21 TEL0120-223-544					