


※側面パネルは透明になります。

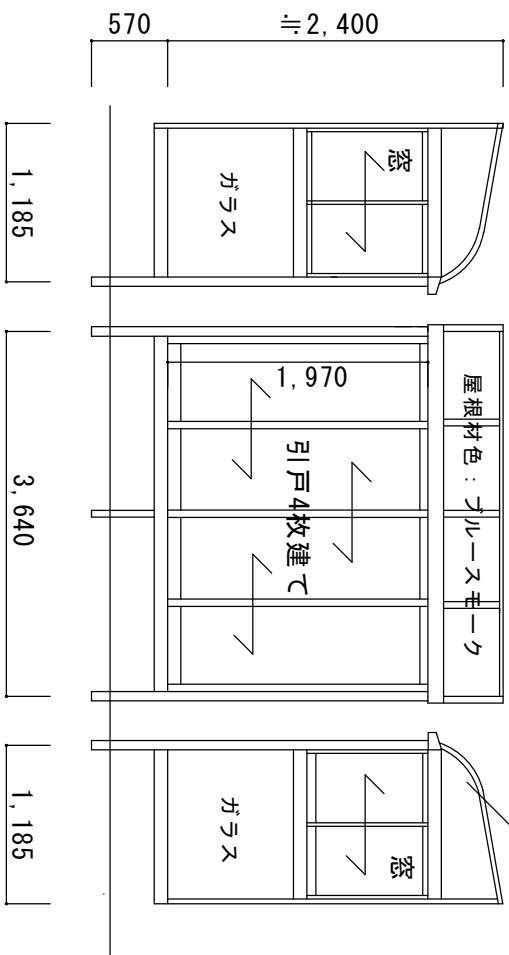

仕様	トステム ほせるんですII床納まり積雪20cmタイプ R型 シヤイングレー 熱線吸収アクアポリカーボネート(ブルースモーク) 2間×4尺 デッキボードグレー 透明5mmガラス
オプション	網戸、吊り下げ物干しフック(2本入)※横棧付き ※物干し取付位置は施工時に確認とします。
備考	既存のぬれ縁の撤去処分は別途です。

訂正	二重認印	サンプルム.Com 〒010-0967 秋田市高橋幸町17-21 TEL0120-223-544	担当者 宮本	設計年月日 2008.6.2 承認印	工事名称 図面名称 平面図・立面図	図面番号 A-01 縮尺
----	------	-----------------------------------------------------	-----------	--------------------------	-------------------------	--------------------