


決定図

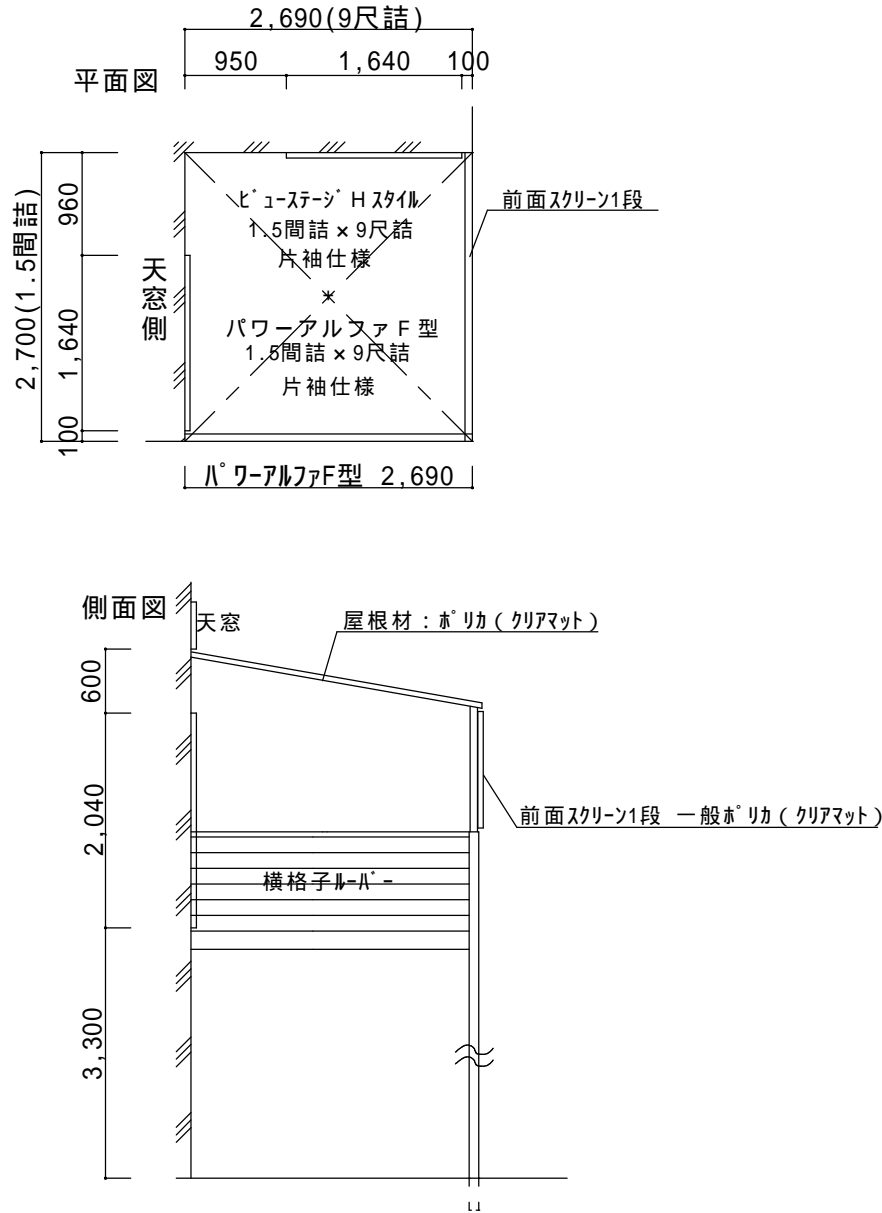

仕様の確認をお願いします。特に本体色は必ずご確認願います。

商品1. アルミ製バルコニー

商品名：ビューステージHスタイル柱建て式【LIXIL】

サイズ：間口1.5間 × 出幅9尺 片袖仕様

面材：横格子ルーバー クリエダーク(木目色)

床材：ジョーブ床 プラスチックブラウン

オプション：無し

商品2. アルミ製バルコニー屋根

商品名：パワーアルファF型900 2F用【LIXIL】

サイズ：間口1.5間 × 出幅9尺 片袖仕様

屋根材：ポリカ(クリアマット) H25.8.12修正

オプション：前面スクリーン1段 ポリカ(クリアマット) H25.8.12修正

備考

- ・間口、出幅切詰め加工、片袖加工あり
- ・既存鉄骨(H鋼)解体処分、1Fウッドデッキ床板処分有り
- ・その他工事として、既存レガ-ナ-トシグマ ヘッド-ト柱取付工事有り
着脱式サポート柱ロング柱用×3本 シャイングレー
- ・高台へ設置。搬入費がかかります。

本体アルミ色(フレーム色)

ブラック	ホワイト	シャイングレー	ブロンズ	オタムブラウン
		○		

ご確認印

サンルーム.COM

〒010-0967 秋田市高陽幸町17-21 TEL0120-223-544

担当者

宮本

作成日

工事名称

A - 01

承認印

図面名称

平面図・側面図

縮尺