


決定図

平面図

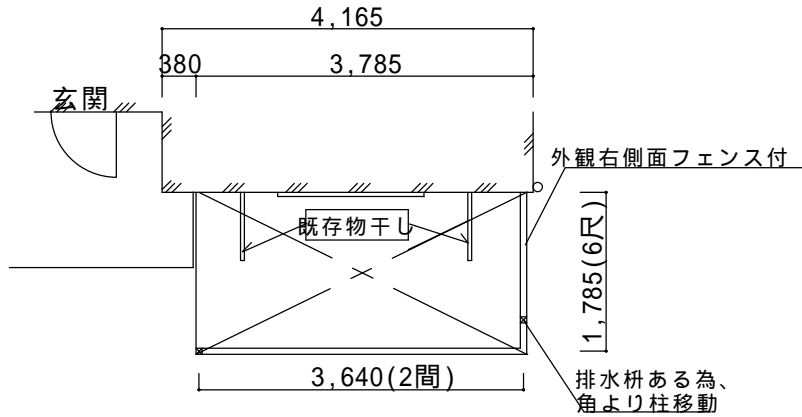

姿図



ほせるんです オープンタイプ

サイズ：間口2間×出幅6尺


屋根材：ポリカ(ブルースモーク)

床材：デッキボード(木目調)

本体色：シャイングレー

備考

- ・ 外観右側フェンス付き
- ・ 15×20角材ふかし工事あり
- ・ 外観右柱移動、方杖補強あり

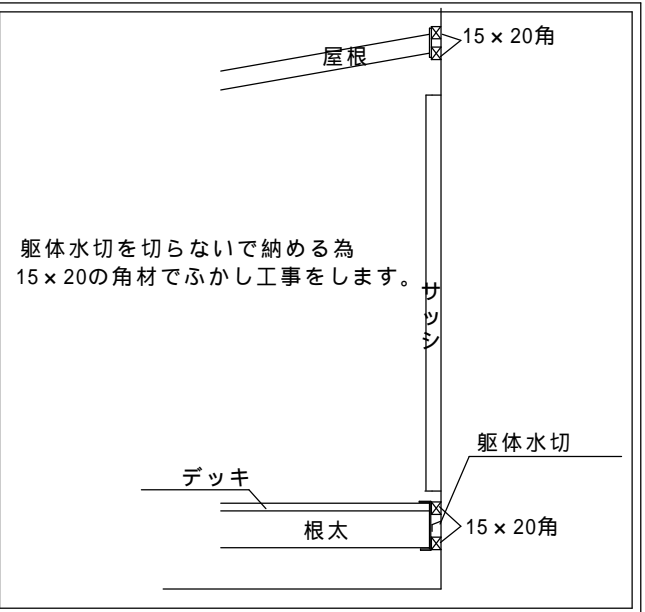

ご確認印

サンルーム.COM

〒010-0967 秋田市高陽幸町17-21 TEL0120-223-544

担当者

宮本

作成日

承認印

工事名称

図面名称

平面図・立面図

A-01

縮尺