



ほせるんですⅡ図面

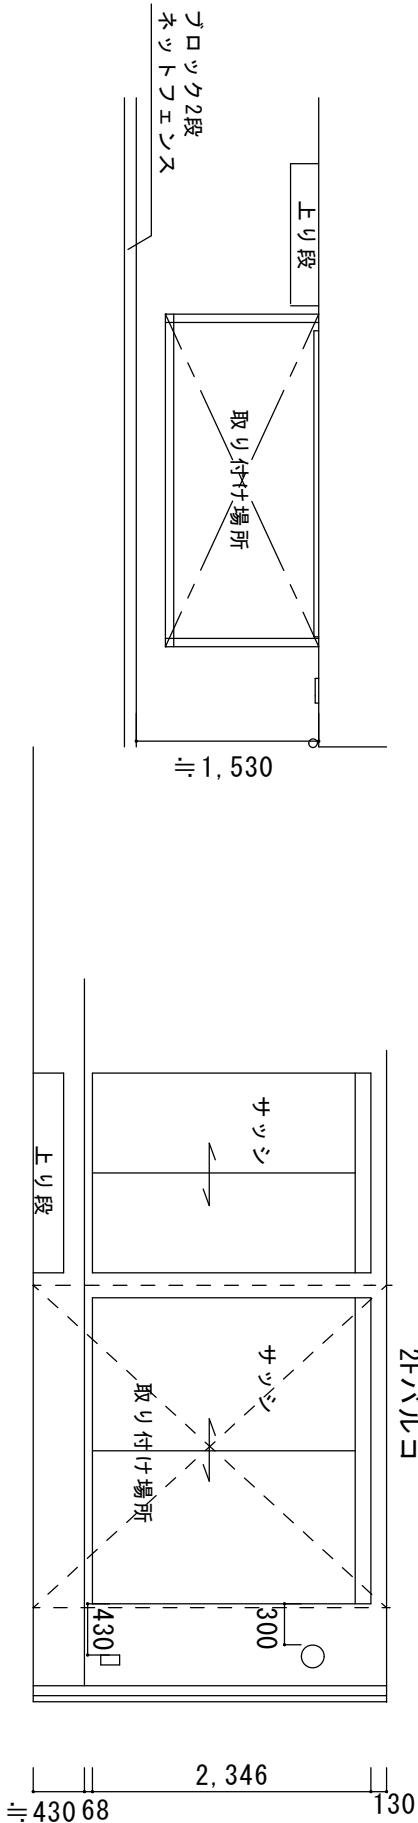

※側面パネルは透明となります。

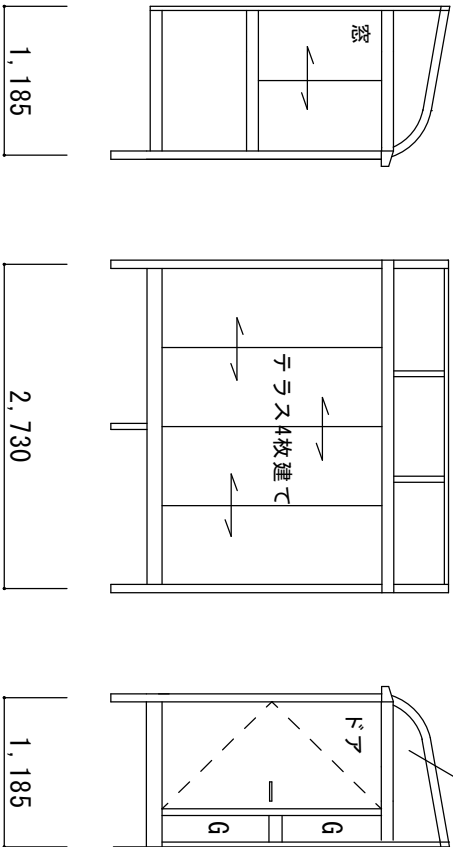

☆出幅3尺にして、両側面を窓にした場合の見積りも提出します。
(ほせるんですⅡ プラン②)

仕様	トステム ほせるんですⅡ床納まり1.5間×4尺オータムグラウン R型 熱線吸収アクリリカ(ブルースマート) 5mm透明ガラス 床材 塩ビデッキグレー
オプション	・網戸付き(掃き出し、窓部分) ・吊り下げ物干し付き
備考	・2パターンで見積りしております。(出幅3尺、両側面窓)

訂正	サンルーム.COM	担当者 宮本	設計年月日 2009.3.21	工事名称	図面番号 A-02
	〒010-0967 秋田市高橋幸町7-21 TEL0120-223-544		承認印	図面名称	縮尺
				平面図・立面図	