


ペラントダ ポリカ透明となります。

### 立面図


ポリカクリアマット

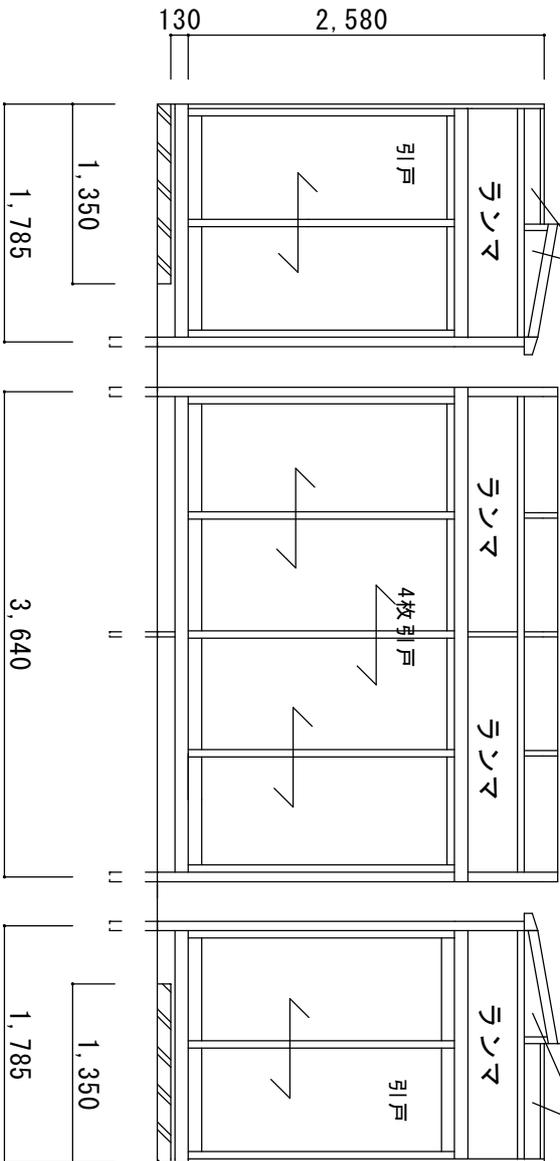


ペラントダ ポリカ透明となります。

☆高さがある為、ランタ付きとなります。  
 ☆床上部分が長い為、「床上ロング柱」を使用します。

☆屋根部、特殊納まりとなります。  
 ☆ペラントダから出します。

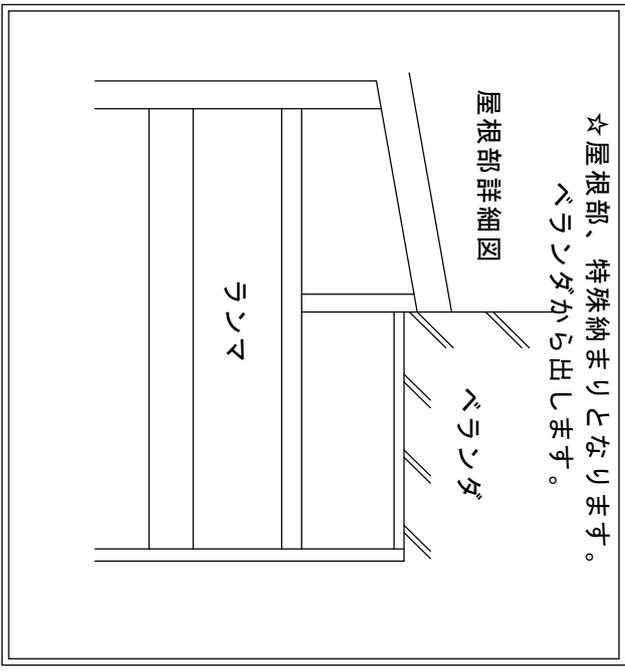

### 平面図

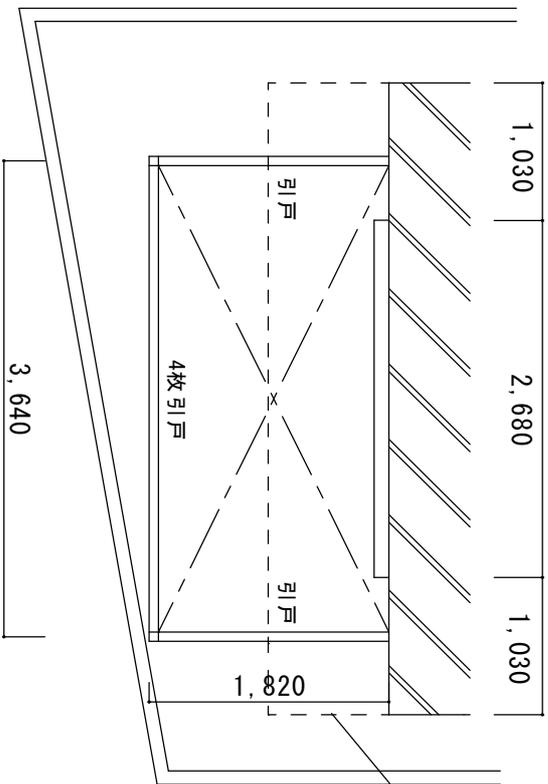

点線 2Fペラントダライン

仕様	トステム ほせるんです II F型 2間×6尺 床納まり(木製フローリング) 一般地域タイプ ポリカーボネート(クリアマット) オータムガラス付
ガラス	透明5mmガラス
オプション	内部日除け、網戸、カーテンレール(ブロンズ色) 付

訂正

受理印

サンプルム、Com

〒010-0967 秋田市高橋幸町17-21 TEL0120-223-544

担当者

宮本

設計年月日  
2008.12.19

承認印

工事名称

図面名称

平面図・立面図

図面番号  
A-01

縮尺