




側面図
 玄関
 正面梁
 風除室の屋根は
 玄関梁下を通りません。

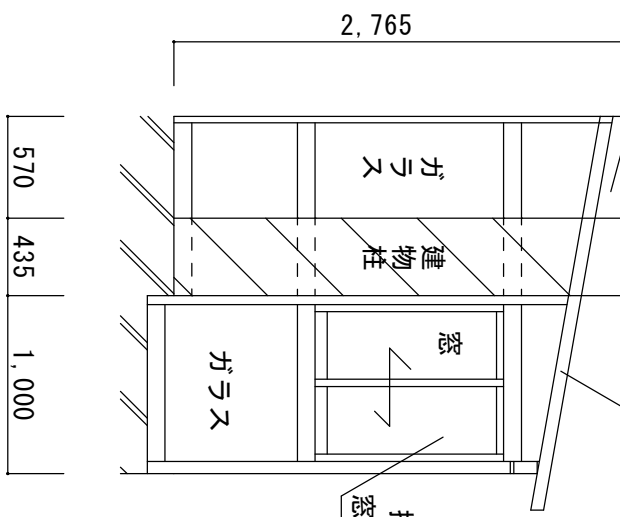

620 980 395

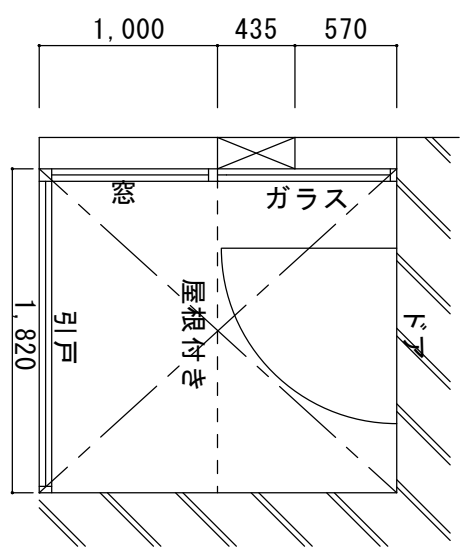

正面図

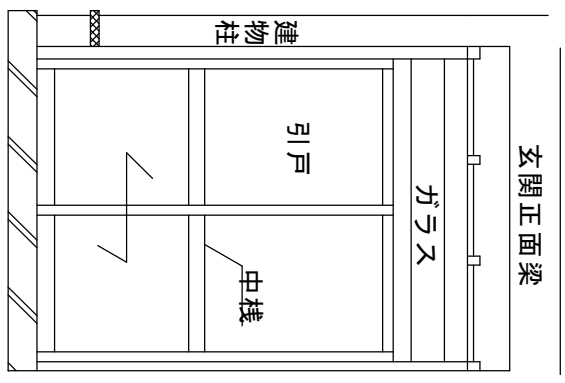

玄関正面梁

トステム ツインガーDII
 L型 屋根付引戸中棧付き
 屋根材：ポリカーボネート板透明5mm
 ガラス 透明3mmガラス

訂正	ご確認印	サニールム.Com 〒010-0967 秋田市高橋幸町17-21 TEL:0120-223-544	担当者 宮本	設計年月日 2009.9.30	工事名称 図面名称	図面番号 A-01
				承認印	平面図・立面図	縮尺