


- ・斜めカット有り。
- ・床板の角度切りは45°以内とします。
- ・規定内であれば、取付け時に多少の変更は可能です。

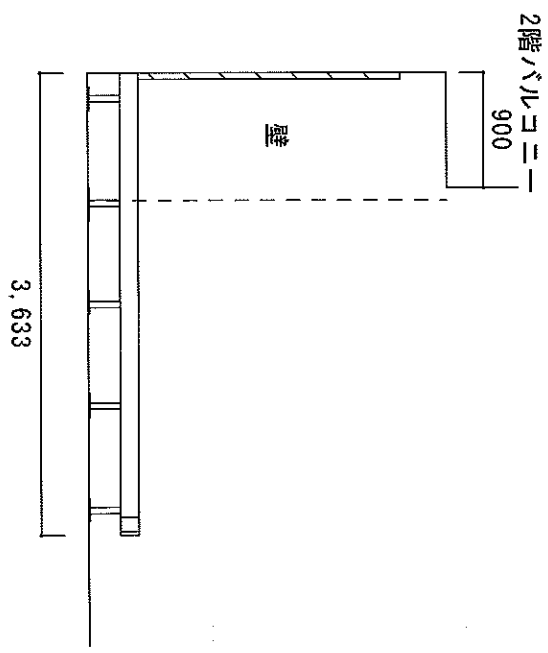

| | |
|-------|--|
| 仕様 | トステム リコステージⅡ2間×12尺 縦貼り ターケグラー 幕板A 束柱B |
| オプション | <ul style="list-style-type: none"> ・デッキフェンス フラットラチス(粗目) 高さ80cm 3スパン ・ステツプ1段×2箇所 |
| 備考 | <ul style="list-style-type: none"> ・片側角斜めカット有り ・屋根は無し。 ・設置場所の障害物の移動は別途です。 |

| | | | | | | |
|--------------------------------------|-------|--------------------------------------|--------|-----------------|--------------|-----------|
| 〒110-0067 秋田市高橋幸町1-21 TEL010-223-544 | エクスプロ | 〒010-0067 秋田市高橋幸町1-21 TEL010-223-544 | 担当者 宮本 | 設計年月日 2009.8.17 | 工事名称 平面図・立面図 | 図面番号 A-01 |
| | | | | 承認印 | | 縮尺 |