
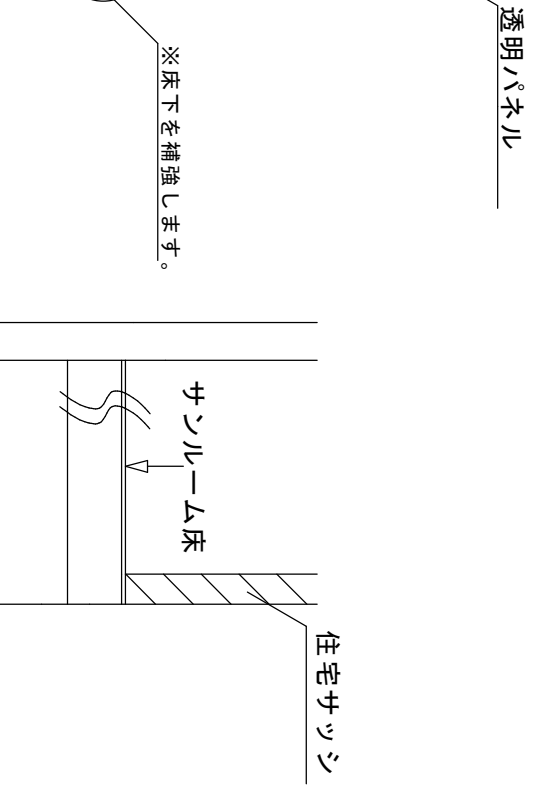


トステム ほせるんですⅡF型床納まり 一般地域タイプ
 間口1.5間(2,730mm)×出幅6尺(1,785mm)
 屋根材：ポリカーボネート(クリアラット)
 床材：デッキボード(木目)
 本体色：ホワイト
 オプション：側面付け物干し、網戸、カーテンレール(全面)
 ガラス：透明5mmガラス
 補足事項：戸袋逃げ加工あり(外観右側)
 ロング柱を使用
 既存ウッドデッキコンフェンス解体処分あり

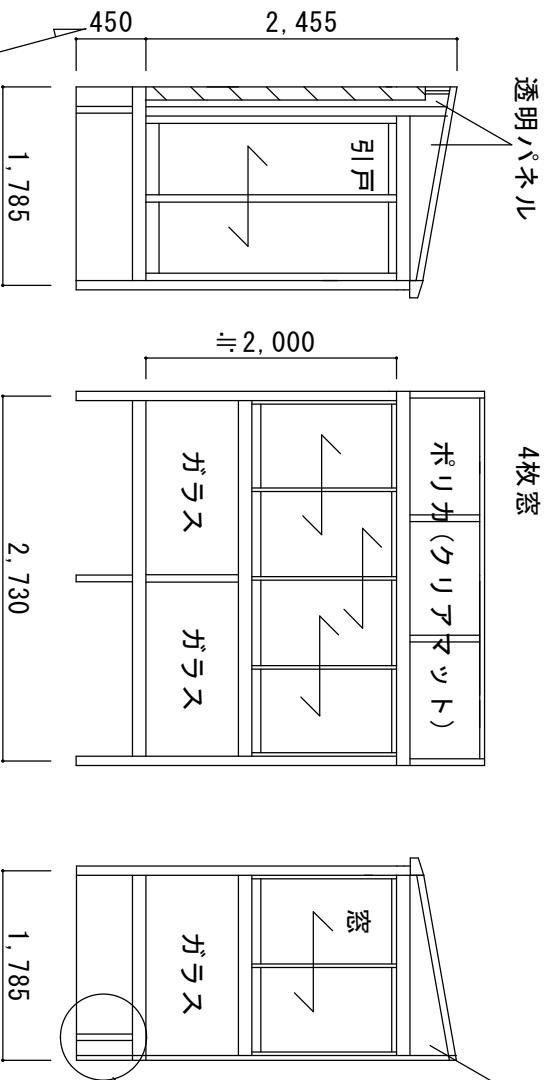

☆床下が高いので規格よりも長い柱を使用します。

サンルーム床の仕上がりは、サッシ下端に合わせてます

訂正	二重認印	サンルーム.COM 〒010-0967 秋田市高橋幸町17-21 TEL0120-223-544	担当者 宮本	設計年月日 2009.10.28 承認印	工事名称 図面名称 平面図・立面図	図面番号 A-01 縮尺
----	------	---	-----------	----------------------------	-------------------------	--------------------