



決定図

平面図

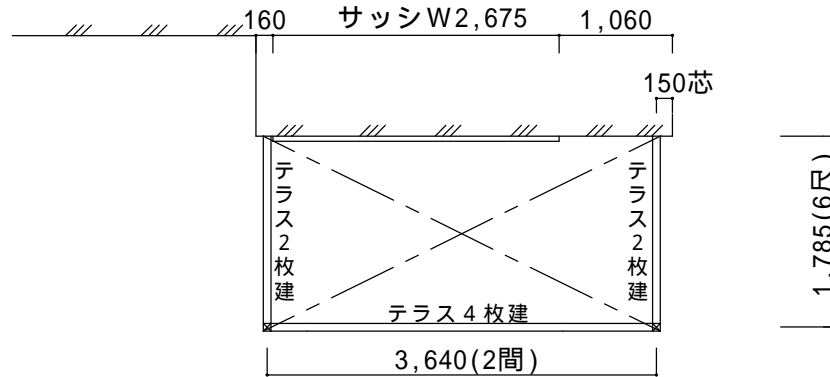

立面図

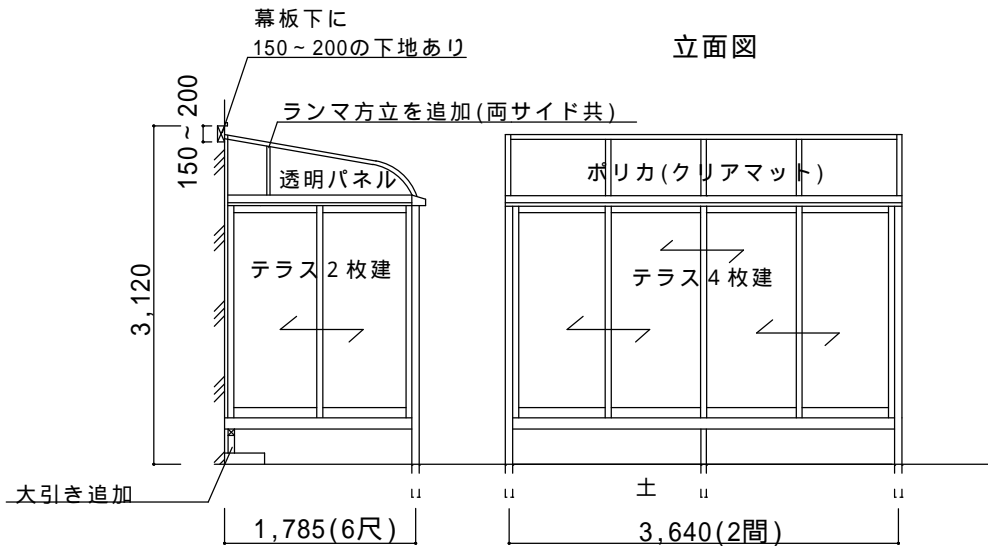

仕様の確認をお願いします。特に本体色は必ずご確認願います。

ほせるんです R型1500床納まり【LIXIL】積雪地域用(積雪50cmタイプ)
 サイズ：間口3,640(2間)×出幅1,785(6尺)
 屋根材：ポリカ(クリアマット) 床材：人工木デッキ(クリエダークA)
 ガラス：透明5mm
 オプション：網戸、内部日よけ、カーテンレール(Wレール)
 吊り下げ物干し内部日よけ用(2本入)、躯体調整スペーサー
 大引きセット、ランマ方立

備考

- ・外壁目地部より雨漏れする可能性がございます。免責でお願いします。
- ・カーテンレールはWレールとなります。(シングルレールの設定無し)
- ・障害となるオーニング、ラチスフェンス、木製デッキ(柱立て部分)の撤去は別途です。工事前にお客様にて撤去をお願い致します。
- ・躯体にはビス止めでの施工となります。

本体アルミ色(フレーム色)

ブラック	ホワイト	シャイングレー	オータムブラウン	ブロンズ
○				

できる限り外壁目地にビスを打たないようにして施工

ご確認印

サンルーム.COM

担当者

作成日

工事名称

A-01

〒010-0967 秋田市高陽幸町17-21 TEL0120-223-544

承認印

図面名称

平面図・立面図

縮尺