
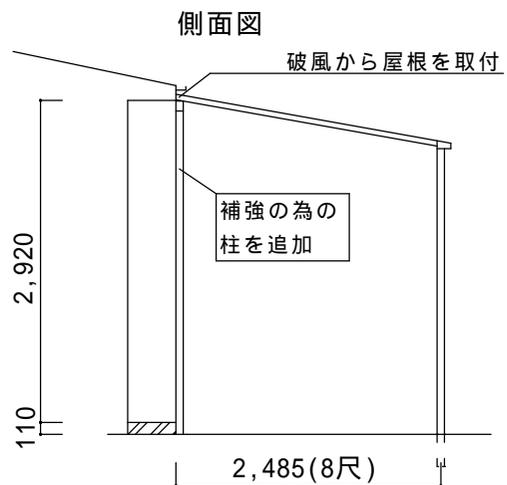


# 決定図

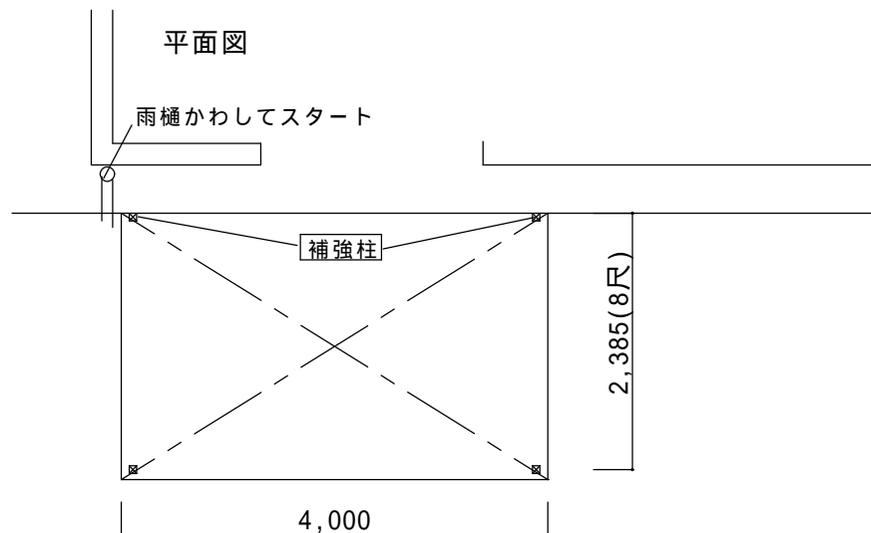

仕様の確認をお願いします。特に本体色は必ずご確認願います。

ライザーテラス F型標準仕様【LIXIL】

強度：一般地域用(積雪20cmタイプ)

サイズ：間口4000mm × 出幅2,385(8尺)

屋根材：ポリカ(ブラウン)

柱：長尺柱

オプション：吊り下げ物干しワイド(2本入) 補強柱、アングル

## 備考

- ・補強柱を追加しての取付になります。
- ・躯体にはビス止めでの施工となります。

本体アルミ色(フレーム色)

ブラック	ホワイト	シャイングレー	オータムブラウン	ブロンズ	
			○		

ご確認印

サンルーム.COM

担当者

作成日

工事名称

A - 01

承認印

図面名称

平面図・側面図

縮尺

〒010-0967 秋田市高陽幸町17-21 TEL0120-223-544