



決定図

平面図

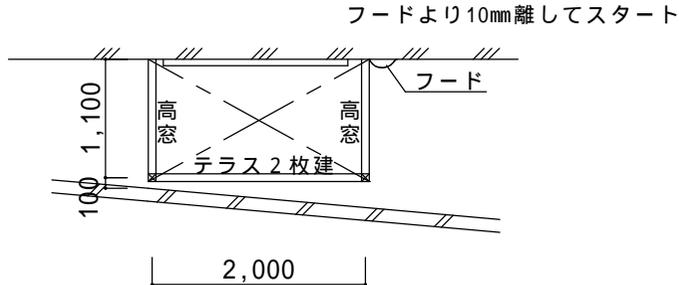

立面図

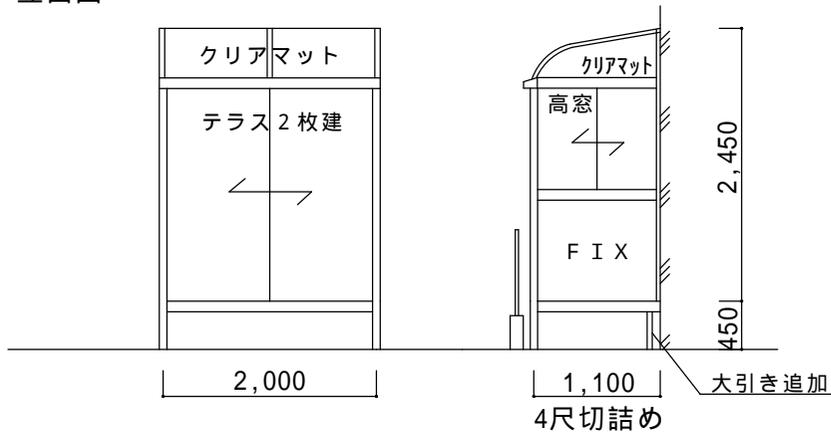

仕様の確認をお願いします。特に本体色は必ずご確認願います。

ほせるんです R型600床納まり【LIXIL】
 強度：一般地域用(積雪20cmタイプ)
 サイズ：間口2,000×出幅1,100(4尺詰め)
 屋根材：ポリカ(クリアマット)
 床材：デッキボード(石目)
 ガラス：型4mm(曇り)
 オプション：大引きセット(床補強)、網戸付

備考

- ・デッキボード(石目)、前面テラス2枚建てで決定です。
- ・出幅切詰めあり。
- ・ガラス別業者の為、フレーム完成後日数が空く場合がございます。ご了承ください。
- ・建物へはビス止めでの設置になります。
- ・物干しは含まれておりません。

本体アルミ色(フレーム色)

ブラック	ホワイト	シャイングレー	オータムブラウン	ブロンズ	
	○				

ご確認印

サンルーム.COM

担当者

作成日

工事名称

A - 01

承認印

図面名称

平面図・立面図

縮尺

〒010-0967 秋田市高陽幸町17-21 TEL0120-223-544