



決定図

平面図

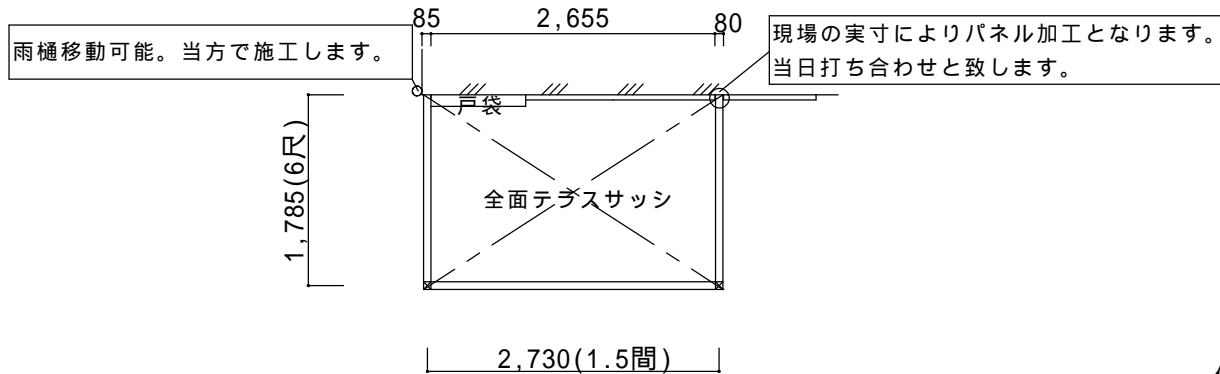

立面図

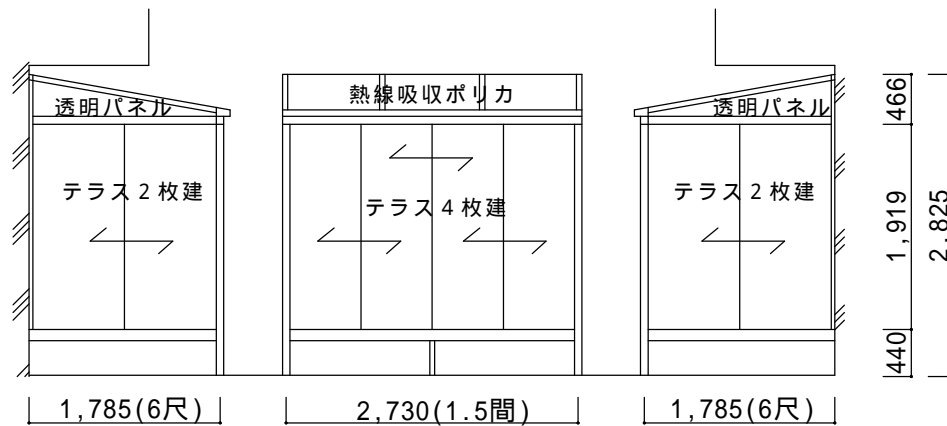

仕様の確認をお願いします。本体色は必ずご確認願います。

ほせるんです F型600床納まり【LIXIL】
 強度：一般地域用(積雪20cmタイプ)
 サイズ：間口2,730(1.5間)×出幅1,785(6尺)
 屋根材：熱線吸収ポリカ(ライトブルーマット調)
 床材：デッキボードグレー
 ガラス：透明5mm
 オプション：網戸、カーテンレール
 備考

- ・躯体(建物)へは、ビス、ボルトでの固定となります。
- ・雨樋の振り直し工事あります。
- ・外観右側の縦枠納めは当日打ち合わせをお願いします。
現場の実寸によりパネル加工となります。

本体アルミ色(フレーム色)

ブラック	ホワイト	シャイングレー	オータムブラウン	ブロンズ	
○					

ご確認印

サンルーム.COM

〒010-0967 秋田市高陽幸町17-21 TEL0120-223-544

担当者

宮本

作成日

工事名称

A-01

承認印

図面名称

平面図・立面図

縮尺 1/50