


平面図



立面図

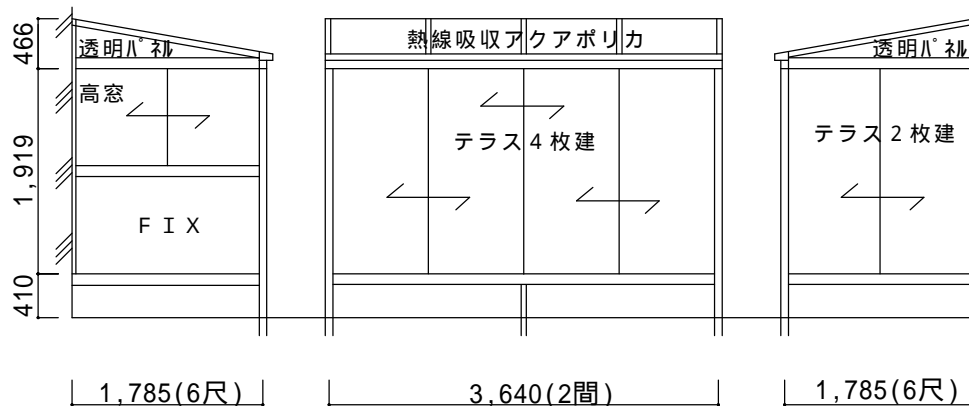

仕様の確認をお願いします。本体色は必ずご確認願います。

ほせるんです F型600床納まり【LIXIL】
 強度：一般地域用(積雪20cmタイプ)
 サイズ：間口3,640(2間)×出幅1,785(6尺)
 屋根材：熱線吸収アクリポリカ(ライトブルー)
 床材：デッキボード(木目調)
 ガラス：透明5mm
 オプション：網戸、吊り下げ物干し標準(2本入)
 ロングコーチビス(外壁ALC厚38mm対応)
 備考
 ・出幅6尺へ変更です。5尺だと屋根が戸袋に干渉する為
 ・本体色 ブロンズに変更です。
 ・雨樋の移設は別途です。お客様にて対応をお願いします。

本体アルミ色(フレーム色)

ブラック	ホワイト	シャイングレー	オータムブラウン	ブロンズ	
				○	

ご確認印

サンルーム.COM

担当者

作成日

工事名称

A - 01

承認印

図面名称

平面図・立面図

縮尺

1 / 50

〒010-0967 秋田市高陽幸町17-21 TEL0120-223-544