
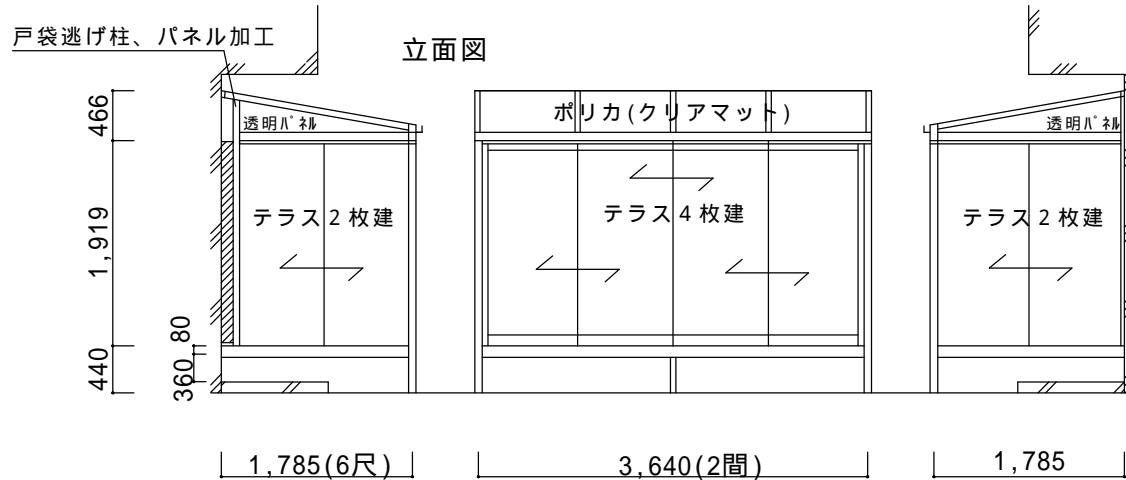
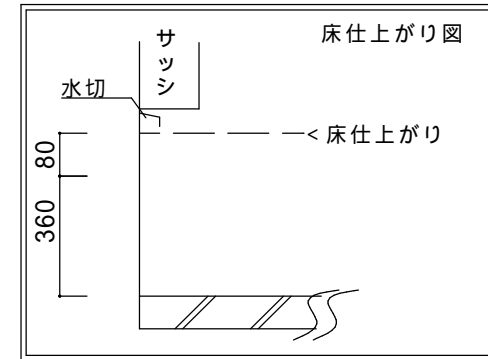


# 決定図

平面図

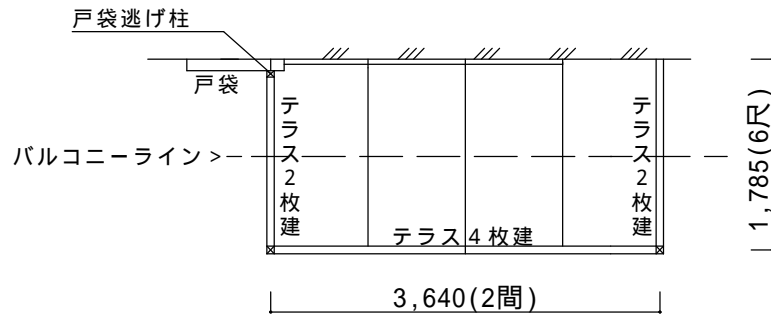

仕様の確認をお願いします。本体色は必ずご確認願います。

ほせるんです F型600床納まり【LIXIL】

強度：一般地域用(積雪20cmタイプ)

サイズ：間口3,640(2間)×出幅1,785(6尺)

屋根材：ポリカ(クリアマット)

床材：デッキボード(木目調)

ガラス：透明5mm

オプション：網戸、側面付け物干し×2セット

戸袋逃げ柱+パネルセット

備考

- ・ サッシ上の既存面格子の撤去処分は無しとなります。
- ・ 外観左側戸袋逃げ加工あり、サッシ、網戸は幅詰め加工あり。
- ・ 躯体へはビス止めでの設置となります。

本体アルミ色(フレーム色)

ブラック	ホワイト	シャイングレー	オータムブラウン	ブロンズ
				○

ご確認印

サンルーム.COM

〒010-0967 秋田市高陽幸町17-21 TEL0120-223-544

担当者

宮本

作成日

工事名称

A-01

承認印

図面名称

平面図・立面図

縮尺

1/50