



# 決定図

平面図

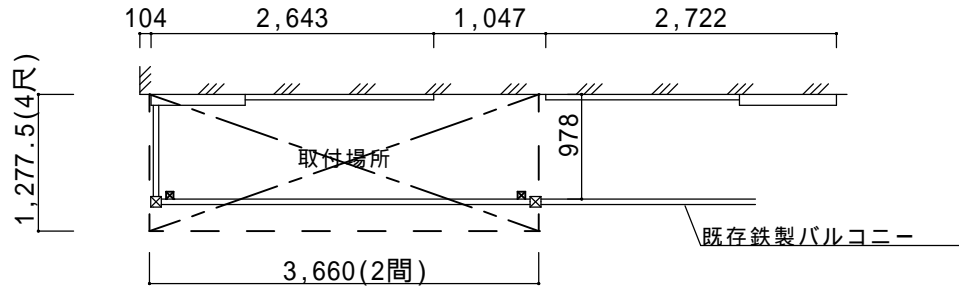

立面図

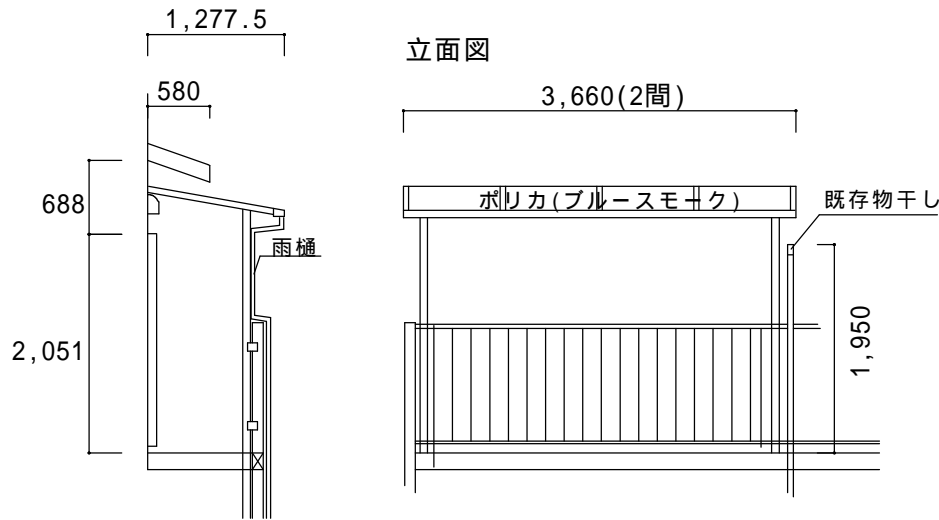

雨樋は1階まで落とします。

柱はバルコニーにアングルにて固定

仕様の確認をお願いします。本体色は必ずご確認願います。

ライザーテラス F型出幅自在桁仕様【LIXIL】  
 強度：一般地域用(積雪20cmタイプ)  
 サイズ：間口2間×出幅4尺  
 屋根材：ポリカ(ブルースモーク)

備考

- ・躯体(建物)には、ビスでの固定となります。
- ・ミサワホームパネル工法の為、間柱が入っておりません。  
合板にビスを短いピッチで打って施工します。
- ・本体色ブロンズに変更。

本体アルミ色(フレーム色)

ブラック	ホワイト	シャイングレー	オータムブラウン	ブロンズ	
				○	

ご確認印

サンルーム.COM

〒010-0967 秋田市高陽幸町17-21 TEL0120-223-544

担当者

宮本

作成日

工事名称

承認印

図面名称

平面図・立面図

A-01

縮尺 1/50