



決定図

平面図

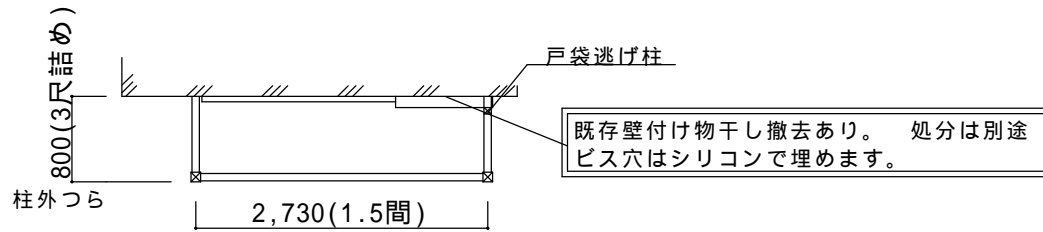

立面図

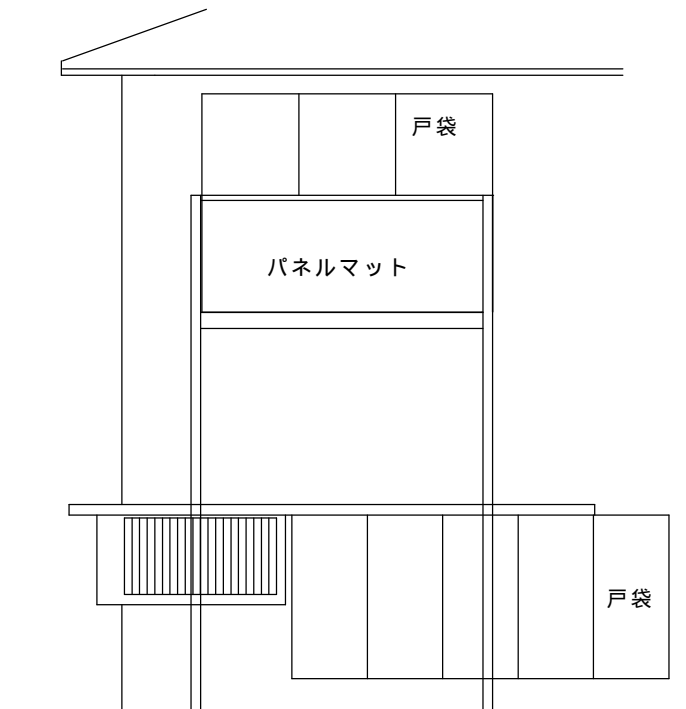

ビューステージHスタイル柱建て式【LIXIL】
 サイズ：間口2,730(1.5間)×出幅800(3尺より幅詰め)
 面材：パネルマット
 床材：デッキボードグレー
 オプション：戸袋逃げ柱

備考

- ・パネルマットで決定です。
- ・建物へはビス止めでの取付になります。
- ・出幅は柱外つら800mmで見えております。(出幅詰め)
- ・既存壁付け物干しの撤去処分あり。
- ・戸袋逃げ加工あり。

本体アルミ色(フレーム色)

| ブラック | ホワイト | シャイングレー | オータムブラウン | ブロンズ |
|------|------|---------|----------|------|
| | | ○ | | |

ご確認印

サンルーム.COM

担当者

作成日

工事名称

A - 01

承認印

図面名称

平面図・立面図

縮尺

〒010-0967 秋田市高陽幸町17-21 TEL0120-223-544