


決定図

平面図

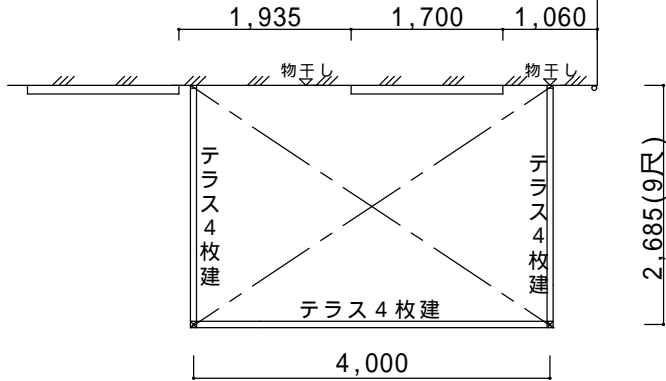


既存物干し撤去あり(2カ所)、穴はコーキング埋めとします。
 物干し再取付位置は当日職人とご相談ください。
 但し、金属サイディングにつき、ビス打ち時に外壁がつぶれる場合があります。免責をお願いします。

既存カーポートは撤去し、畑側へ再取付。柱は取り直しとします。
 既存カーポート柱は土間上でカットし、モルタル埋めとします。

仕様の確認をお願いします。特に本体色は必ずご確認ください。

立面図

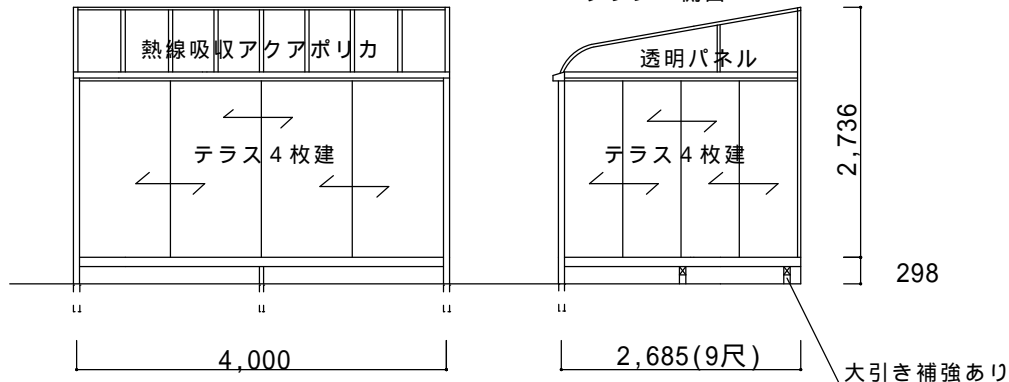

ほせるんですの床仕上がりは住宅サッシ下端より20cm位下がります。ご了承願います。

ほせるんです R型600床納まり【LIXIL】
 強度：一般地域用(積雪20cmタイプ)
 サイズ：間口4,000×出幅2,685(9尺)
 屋根材：熱線吸収アクアポリカ(ライトブルー)
 床材：デッキボード(石目調)
 ガラス：透明5mm
 オプション：吊下げ物干し標準(2本入)×1セット
 網戸(全面)、大引き補強

備考

- ・出幅9尺規格のお見積りとなります。
- ・壁付け物干し撤去移設あり。外壁が潰れる可能性あり。免責にて
- ・ハツリあり、残土処分なし。
- ・既存カーポート撤去移設あり。柱は交換です。

本体アルミ色(フレーム色)

ブラック	ホワイト	シャイングレー	オータムブラウン	ブロンズ
○				

ご確認印

サンルーム.COM

担当者

作成日

工事名称

A - 01

〒010-0967 秋田市高陽幸町17-21 TEL0120-223-544

承認印

図面名称

平面図・立面図

縮尺