



# 決定図

平面図

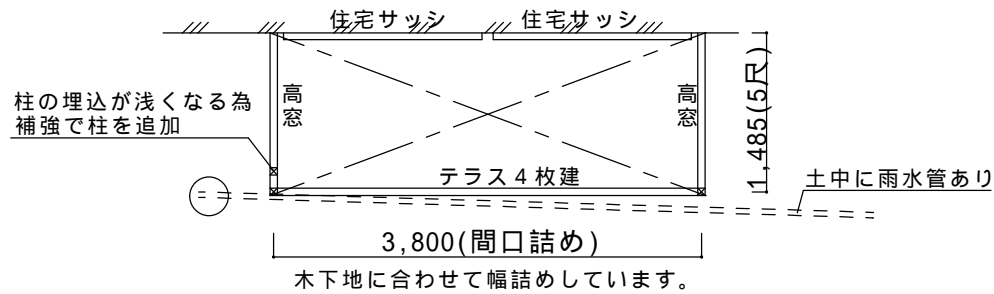

立面図

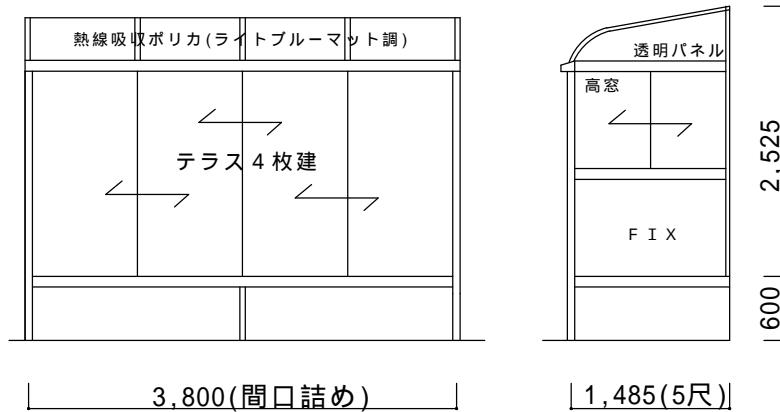

床下高い為、長尺柱となります。

仕様の確認をお願いします。特に本体色は必ずご確認願います。

ほせるんです R型床納まり【LIXIL】  
 強度：一般地域用(積雪20cmタイプ)  
 サイズ：間口4000mm × 出幅5尺  
 屋根材：熱線吸収ポリカ(ライトブルーマット調)  
 床材：人工木デッキ(クリエラスクA)  
 柱：長尺柱  
 ガラス：透明5mm  
 オプション：網戸、吊り下げ物干し標準(2本入)

- 備考：・プラン となります。  
 ・間口切詰め、補強柱の追加あり。  
 ・正面サッシ、網戸は特注となります。  
 ・残土処分は別途です。

本体アルミ色(フレーム色)

ブラック	ホワイト	シャイングレー	ブロンズ	オータムブラウン
		○		

ご確認印

サンルーム.COM

〒010-0967 秋田市高陽幸町17-21 TEL0120-223-544

担当者

作成日

工事名称

A - 01

承認印

図面名称

平面図・立面図

縮尺