
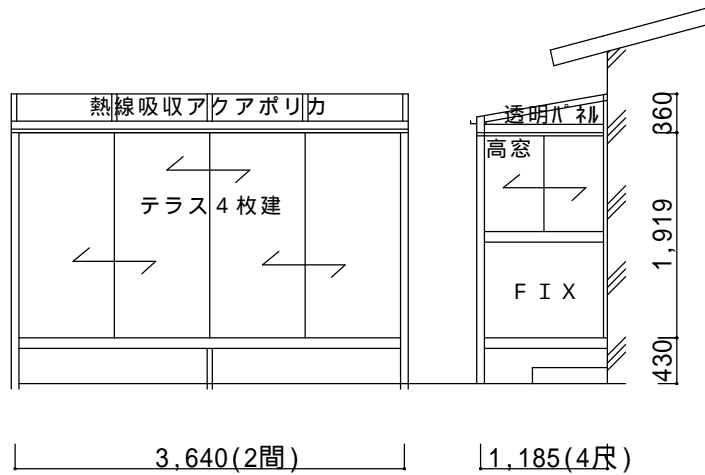


決定図

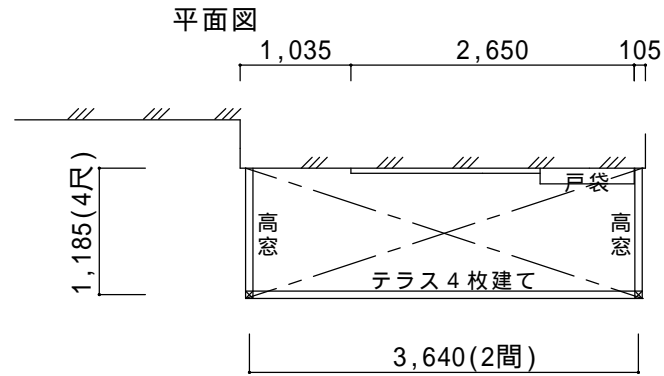

仕様の確認をお願いします。本体色は必ずご確認願います。

ほせるんです F型600床納まり【LIXIL】
 強度：一般地域用(積雪20cmタイプ)
 サイズ：間口3,640(2間)×出幅1,185(4尺)
 屋根材：熱線吸収アクアポリカ(ライトブルー)
 床材：デッキボードグレー
 ガラス：透明5mm
 オプション：網戸、吊下げ物干し標準(2本入)

備考

- ・戸袋はほせるんです内に入れて納める予定です。
- ・建物へはビス止めでの取付となります。

本体アルミ色(フレーム色)

ブラック	ホワイト	シャイングレー	オータムブラウン	ブロンズ	
			○		

ご確認印

サンルーム.COM

担当者

作成日

工事名称

A - 01

承認印

図面名称

平面図・立面図

縮尺 1 / 50

〒010-0967 秋田市高陽幸町17-21 TEL0120-223-544