



決定図

平面図

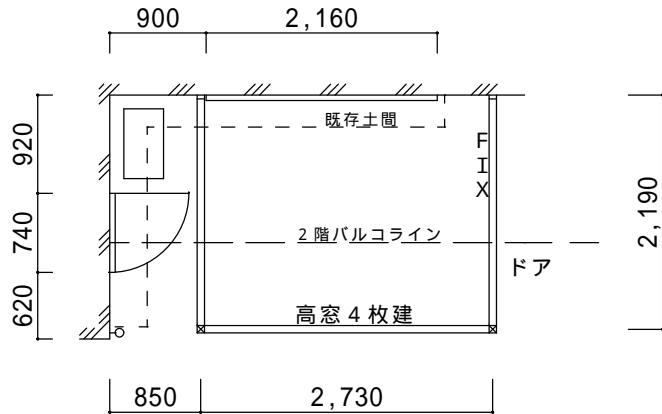

立面図

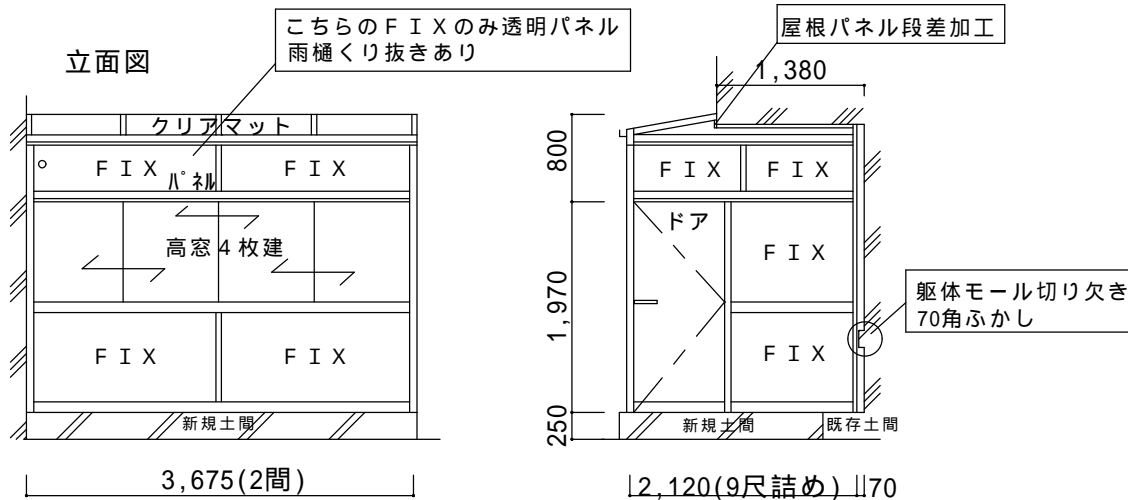

仕様の確認をお願いします。特に本体色は必ずご確認願います。

ほせるんです F型600土間納まり【LIXIL】

強度：一般地域用(積雪20cmタイプ)

サイズ：間口2間×出幅9尺

屋根材：ポリカ(クリアマット)

ガラス：透明5mm

オプション：網戸、カーテンレール、ドアクローザー

備考

- ・出幅切詰め、屋根段差加工、モール切欠きふかし加工あり
- ・土間打設工事、水栓移設工事、雨樋移設工事あり。
- ・既存デッキの解体処分、室外機の移設は別途です。(お客様にて)
- ・躯体(建物)へはビス止めでの設置となります。

本体アルミ色(フレーム色)

ブラック	ホワイト	シャイングレー	オータムブラウン	ブロンズ
		○		

ご確認印

サンルーム.COM

担当者

作成日

工事名称

A-01

〒010-0967 秋田市高陽幸町17-21 TEL0120-223-544

承認印

図面名称

平面図・立面図

縮尺