



# 決定図

平面図

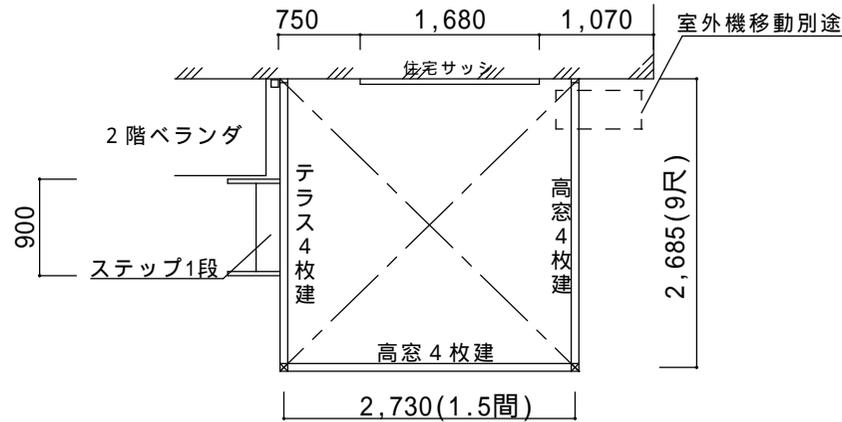

立面図

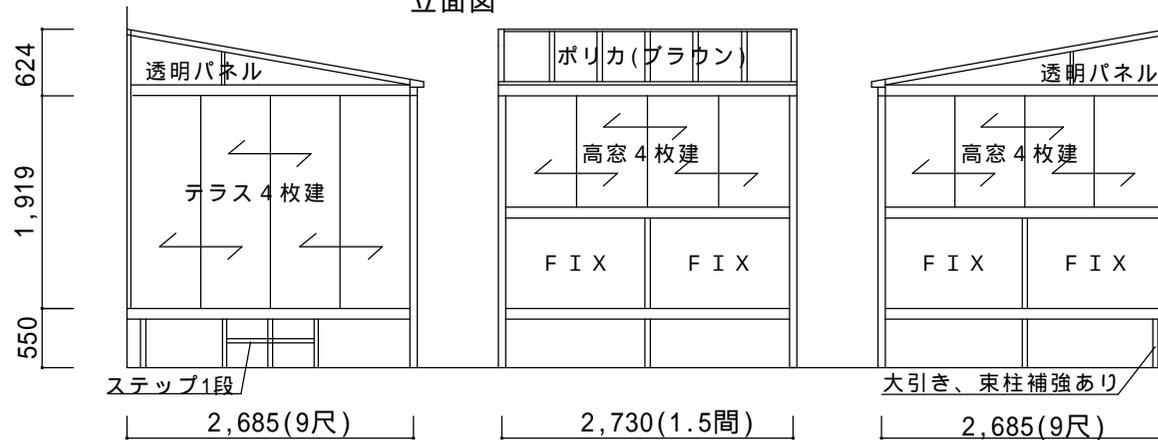

床下が高い為、長尺柱を使用します。

仕様の確認をお願いします。本体色は必ずご確認ください。

ほせるんです F型600床納まり【LIXIL】  
 強度：一般地域用(積雪20cmタイプ)  
 屋根材：ポリカ(ブラウン)  
 床材：フローリング  
 ガラス：透明5mm  
 オプション：網戸、内部日よけ、側面付け物干し(2本入)×2セット  
 カーテンレール、ステップ1段(W900)、大引き補強

備考

- ・柱部分防草シートをカットして取付け
- ・2階母屋屋根からの落雪による破損は保証外といたします。
- ・残土処分は別途です。敷地置きとします。
- ・室外機移動は別途です。工事前にお客様にて移動をお願いします。
- ・建物へはビス、ボルトにて取付となります。

本体アルミ色(フレーム色)

ブラック	ホワイト	シャイングレー	オータムブラウン	ブロンズ	
		○			

ご確認印

サンルーム.COM

担当者

作成日

工事名称

A-01

承認印

図面名称

平面図・立面図

縮尺

1/50

〒010-0967 秋田市高陽幸町17-21 TEL0120-223-544