


決定図


平面図

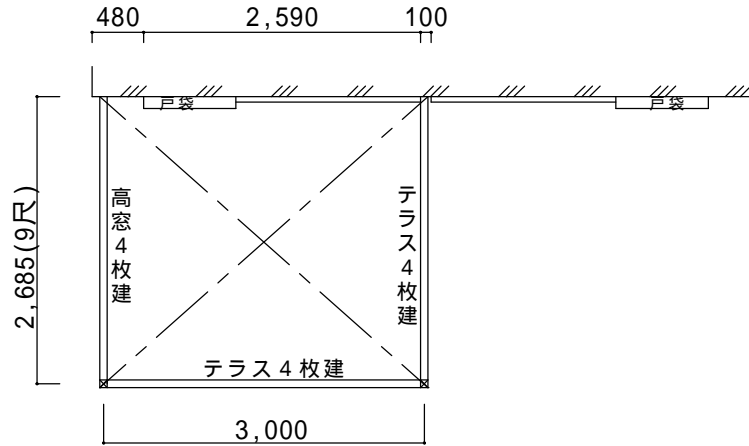

バルコニー

立面図

バルコニー

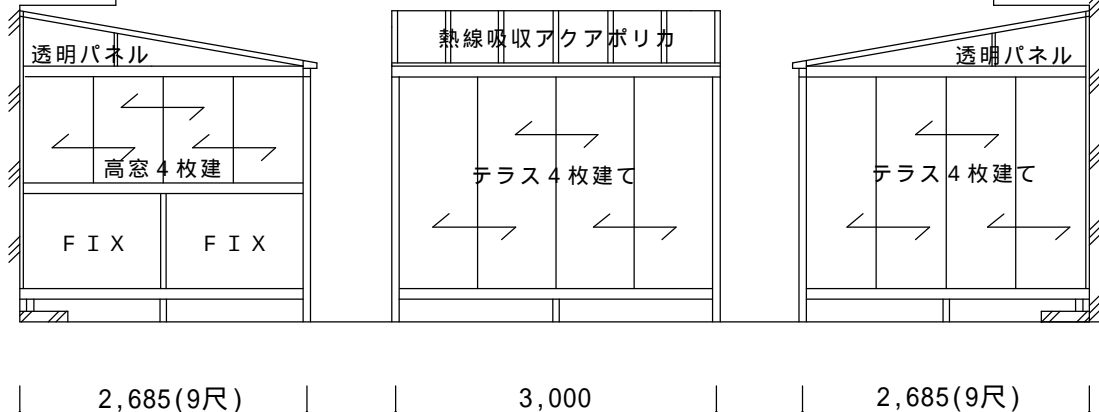

上にバルコニーがある為、床の仕上がりは住宅サッシ下端より10cm以上下がります。
床仕上がりは当日再確認をお願いします。

仕様の確認をお願いします。本体色は必ずご確認願います。

- ぼせるんです F型床納まり【LIXIL】
- 強度：一般地域用(積雪20cmタイプ)
- サイズ：間口3000mm × 出幅9尺
- 屋根材：熱線吸収アクアポリカ(ライトブルー)
- 床材：フローリング
- ガラス：透明5mm
- オプション：網戸、大引き補強
- 備考
 - ・間口3000mmで決定です。
 - ・既存ウッドデッキの解体処分は別途です。
 - ・建物へはビス止めでの設置になります。
 - ・床仕上がりは住宅サッシ下端よりも10cm以上下がります。

本体アルミ色(フレーム色)

ブラック	ホワイト	シャイングレー	オータムブラウン	ブロンズ	
	○				

ご確認印

サンルーム.COM

担当者

作成日

工事名称

A - 01

承認印

図面名称

平面図・立面図

縮尺 1 / 50

〒010-0967 秋田市高陽幸町17-21 TEL0120-223-544