



決定図

平面図

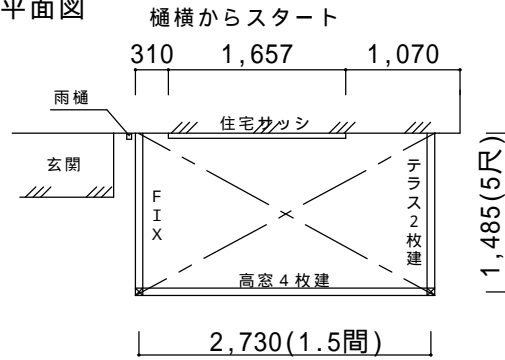

立面図

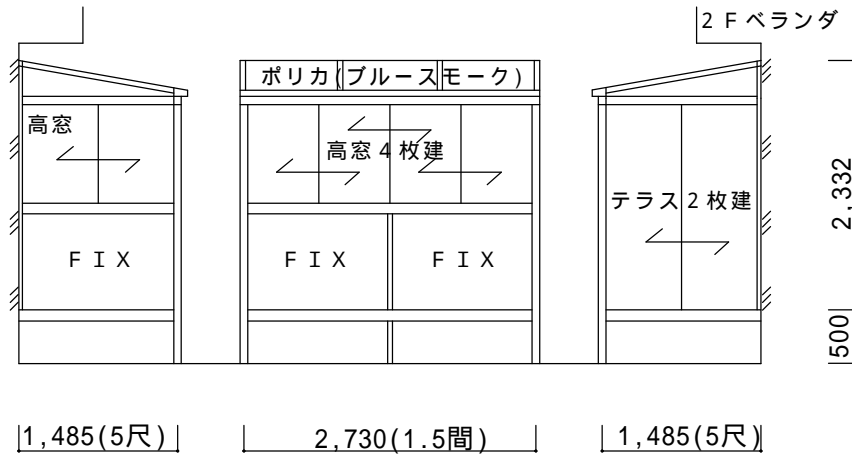

床下が標準より高い為、「長尺柱」を使用します。

仕様の確認をお願いします。本体色は必ずご確認願います。

ほせるんです F型床納まり【LIXIL】
 強度：一般地域用(積雪20cmタイプ)
 サイズ：間口2,730(1.5間)×出幅1,485(5尺)
 屋根材：ポリカ(ブルースモーク)
 床材：デッキボードグレー
 ガラス：型ガラス4mm
 オプション：網戸、側面付け物干し

備考

・躯体(建物)へは、ビス、ボルトでの固定となります。

本体アルミ色(フレーム色)

ブラック	ホワイト	シャイングレー	オータムブラウン	ブロンズ	
	○				

ご確認印

サンルーム.COM

担当者

作成日

工事名称

A-01

承認印

図面名称

平面図・立面図

縮尺 1/50

〒010-0967 秋田市高陽幸町17-21 TEL0120-223-544