



■現場状況図

☆雨樋の右横からテラスをスタートします。→

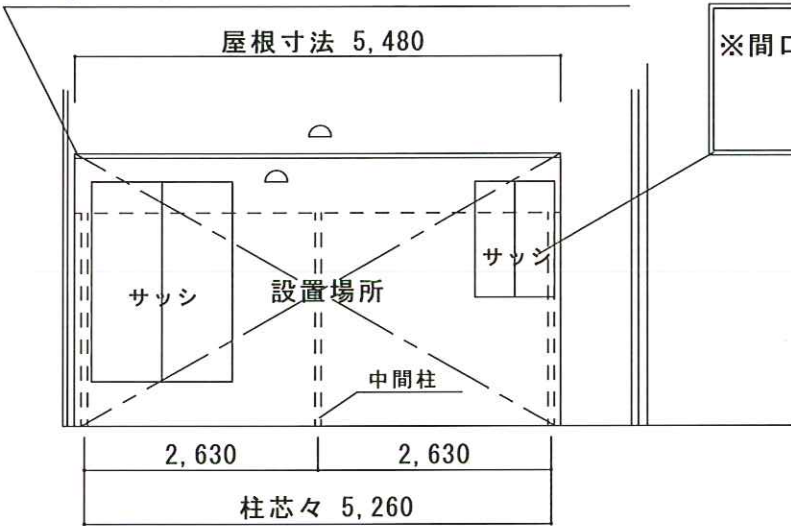


※間口2.5間の場合はこの窓に干渉しますので、
間口を3間に変更いたしました。

■側面図

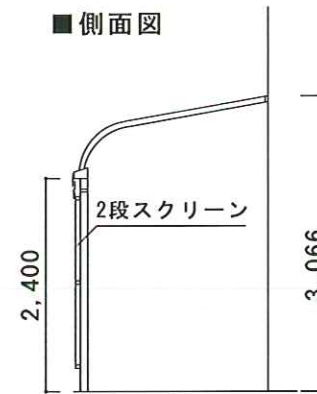

柱芯々2,085

■正面図

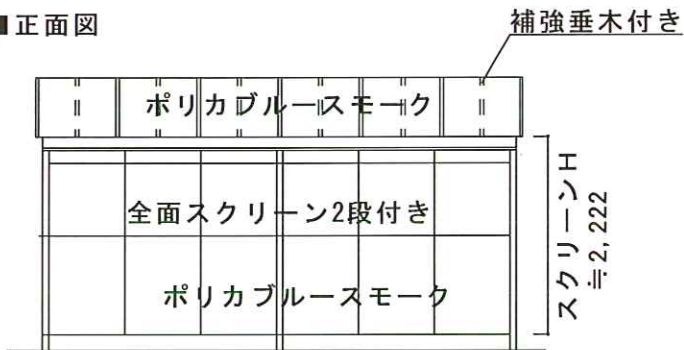

仕様	トステム ライザーテラスⅡR型 積雪50cmタイプ 3間×7尺 連棟 ポリカ(ブルースモーク) 標準柱 本体色：シャイングレー
オプション	前面スクリーン2段 (ポリカ ブルースモーク)
備考	・寸法は3間×7尺の連棟で見積しております。

訂正

確認印

サンルーム.Com
〒010-0967 秋田市高橋幸町17-21 TEL0120-223-544

担当者
宮本

設計年月日
承認印

工事名称
図面名称
平面図・立面図

図面番号
A-01
縮尺