



# 決定図

平面図

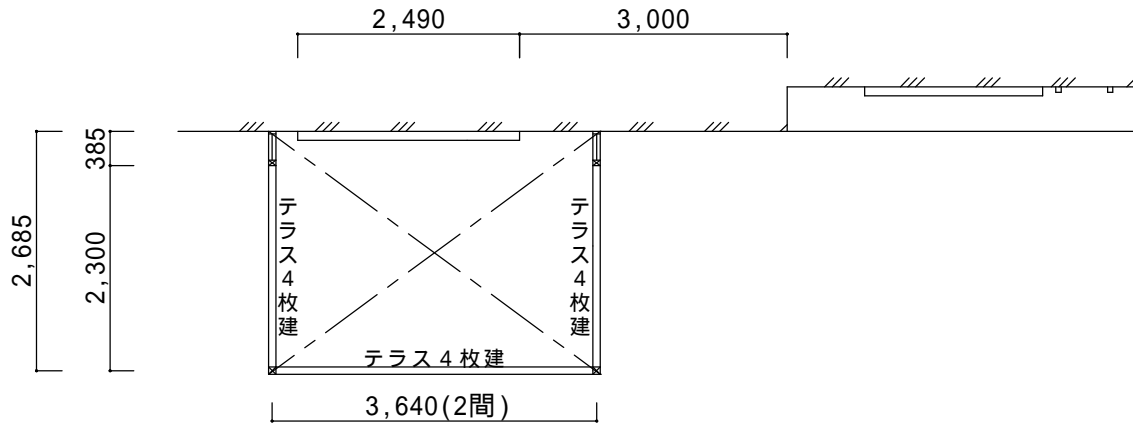

立面図

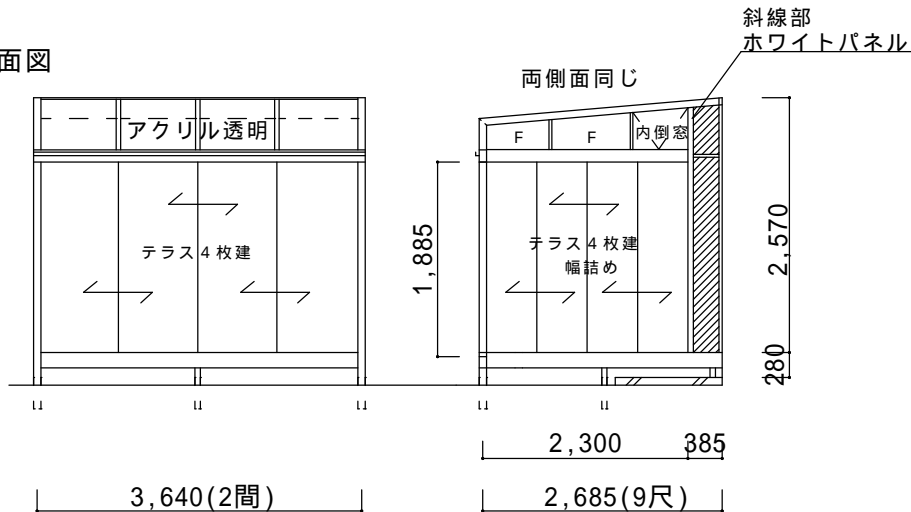

仕様の確認をお願いします。本体色は必ずご確認願います。

ルームトラス角タイプフロア納まり【LIXIL】  
 強度：一般地域用(積雪20cmタイプ)  
 サイズ：間口3,640(2間)×出幅2,685(9尺)  
 屋根材：アクリル透明  
 床材：フローリング  
 ガラス：透明5mm  
 オプション：網戸、脱着式物干し×2セット  
 床下換気口、カーテンレール三方

備考

- ・出幅9尺に変更
- ・開口H1,885、大引き補強追加
- ・両側面をテラス4枚建てに変更

本体アルミ色(フレーム色)

ブラック	ホワイト	シャイングレー	オータムブラウン	ブロンズ	
	○				

ご確認印

サンルーム.COM

担当者

作成日

工事名称

A-01

承認印

図面名称

平面図・立面図

縮尺 1/50

〒010-0967 秋田市高陽幸町17-21 TEL0120-223-544