
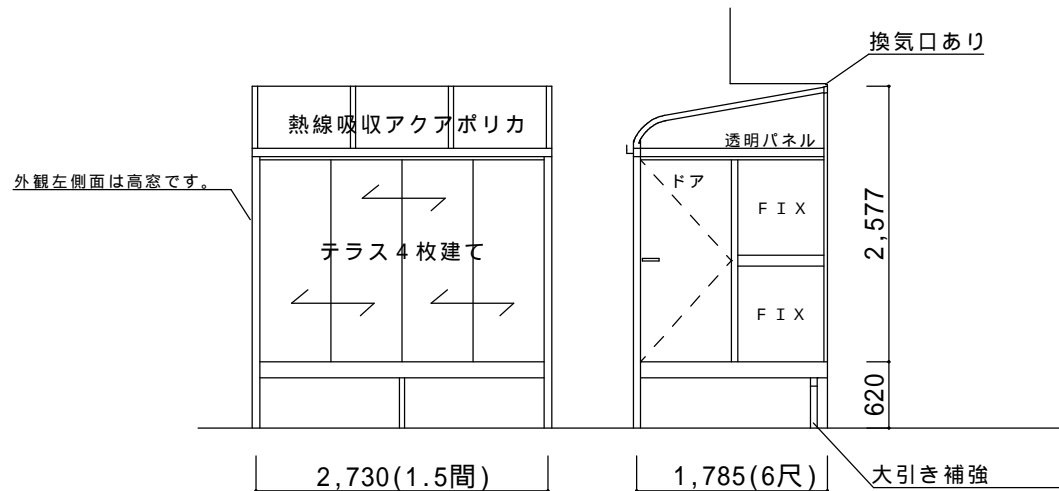


決定図

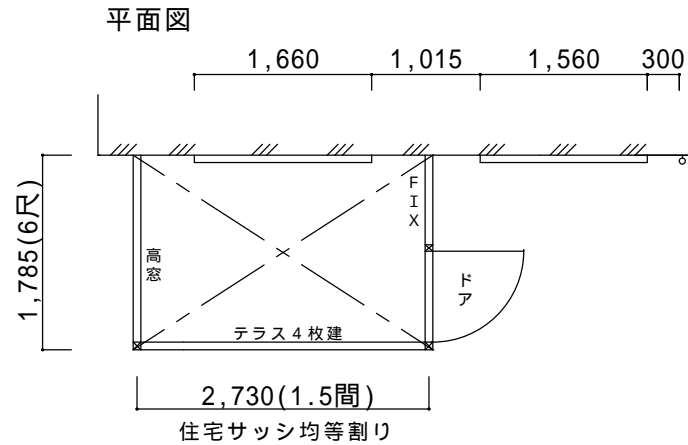

床下が高い為、「長尺柱」となります。
 床取付スペース不足の為、大引き補強が必要です。
 床仕上がりは住宅サッシ下端よりも下がります。

仕様の確認をお願いします。特に本体色は必ずご確認願います。

ほせるんです R型600床納まり【LIXIL】
 強度：一般地域用(積雪20cmタイプ)
 サイズ：間口1.5間×出幅6尺
 屋根材：熱線吸収アクアポリカ(ライトブルー)
 床材：デッキボード(木目調)
 柱：長尺柱
 ガラス：透明5mm
 オプション：吊り下げ物干し標準(2本入)、カーテンレール、網戸
 ドアには網戸はつきません。

備考

- ・間口2,730(1.5間)で決定です。大引き補強あり
- ・建物へはビス、ボルトでの取付となります。外壁保証等がある場合には事前にハウスメーカーへご確認ください。

本体アルミ色(フレーム色)

ブラック	ホワイト	シャイングレー	オータムブラウン	ブロンズ
		○		

ご確認印

サンルーム.COM

担当者

作成日

工事名称

A-01

承認印

図面名称

平面図・立面図

縮尺

〒010-0967 秋田市高陽幸町17-21 TEL0120-223-544