


決定図


平面図

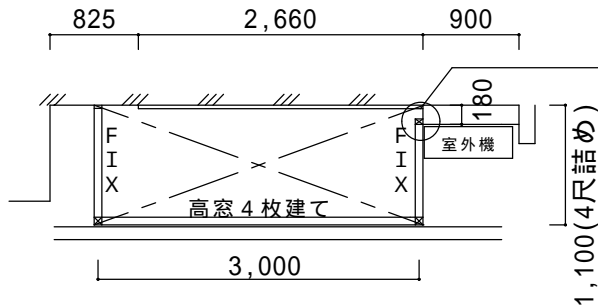

壁がサッシ(ガラス)の為、ビス止め、コーキング等ができません。
 可能なところまでパネル等で塞ぎますが完全に塞ぐことはできません。
 雨風が入る場合があります。保証外施工でお願いします。

出幅はぎりぎりまで出します。(現場合わせ)
 外から出入りはできません。

立面図

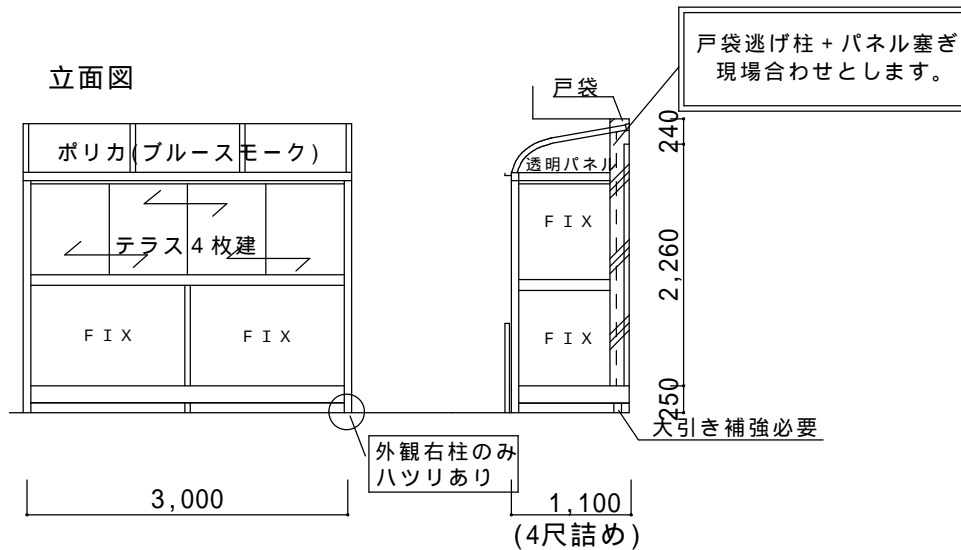

仕様の確認をお願いします。特に本体色は必ずご確認願います。

ほせるんです R型600床納まり【LIXIL】
 強度：一般地域用(積雪20cmタイプ)
 サイズ：間口3,000×出幅 1,100(4尺)
 屋根材：ポリカ(ブルースモーク)
 床材：デッキボード(木目調)
 ガラス：透明5mm
 オプション：吊り下げ物干し標準(2本入)、大引きセット、網戸
 戸袋逃げ柱

備考

- ・出幅詰め、戸袋加工、大引き補強あり。
- ・外観右側の縦枠が立つ箇所はサッシ(ガラス)の為、コーキングできません。雨風の侵入に関しては保証外施工となります。
- ・建物へはビス止めでの取付となります。
- ・水道の移設が必要です。お客様にて移動をお願いします。

本体アルミ色(フレーム色)

ブラック	ホワイト	シャイングレー	オータムブラウン	ブロンズ
		○		

ご確認印

サンルーム.COM

担当者

作成日

工事名称

A-01

〒010-0967 秋田市高陽幸町17-21 TEL0120-223-544

承認印

図面名称

平面図・立面図

縮尺